



# Дизайн-проект "Base" 3+комн.квартиры в г.Ижевске



Адрес объекта:  
г.Ижевск, ул.\_\_\_\_\_, д. \_\_ кв. \_\_


Заказчик: \_\_\_\_\_  
\_\_\_\_\_


Исполнитель: Шамшурина Н.Ю. \_\_\_\_\_

г.Ижевск 2023

## Ведомость чертежей


№	Наименование
1	Титульный лист
2	Ведомость чертежей
3	Обмерочный чертеж
4	Радиаторы, ГВС, ХВС, канализация, эл.щит
5	Экспликация помещений
6	План монтажа / демонтажа конструкций
7	Планировочное решение


						М 1:50(75)			
Изм	Кол. уч	Лист	№ док.	Подпись	Дата				
						Дизайн-проект			
Рук. студии		Шамшурина Н.Ю.				Дизайн-проект 3-комн.кв.по адресу г.Ижевск, ул. _____ д. __ кв. __	Стадия	Лист	Листов
Рук. проекта		Шамшурина Н.Ю.						2	11
Проектировщик		Шамшурина Н.Ю.							
						Ведомость чертежей			
									

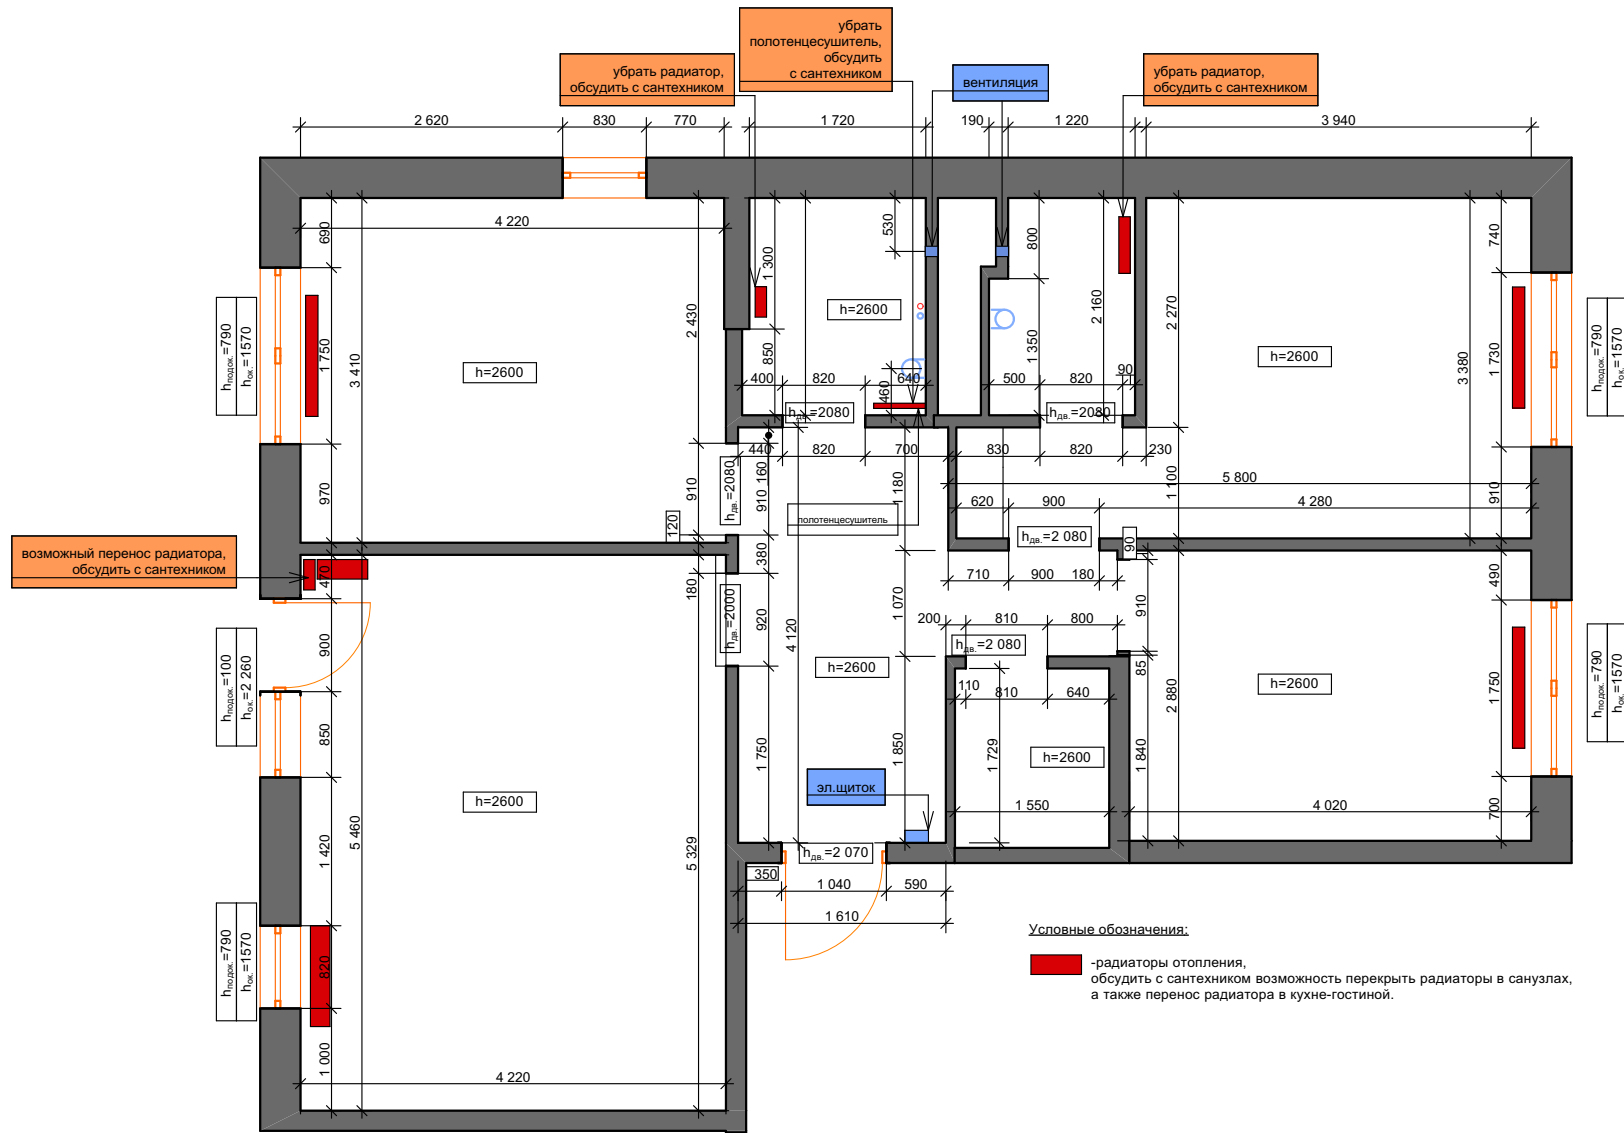


**Условные обозначения:**  
■ - радиаторы отопления, обсудить с сантехником возможность перекрыть радиаторы в санузлах, а также перенос радиатора в кухне-гостиной.

Изм	Кол. уч	Лист	№ док.	Подпись	Дата
Рук. студии		Шамшурина Н.Ю.			
Рук. проекта		Шамшурина Н.Ю.			
Проектировщик		Шамшурина Н.Ю.			

Дизайн-проект			М 1:50(75)		
Дизайн-проект 3-комн.кв.по адресу г.Ижевск, ул. _____ д. __ кв. __			Стадия	Лист	Листов
				3	7
Обмерочный чертеж					

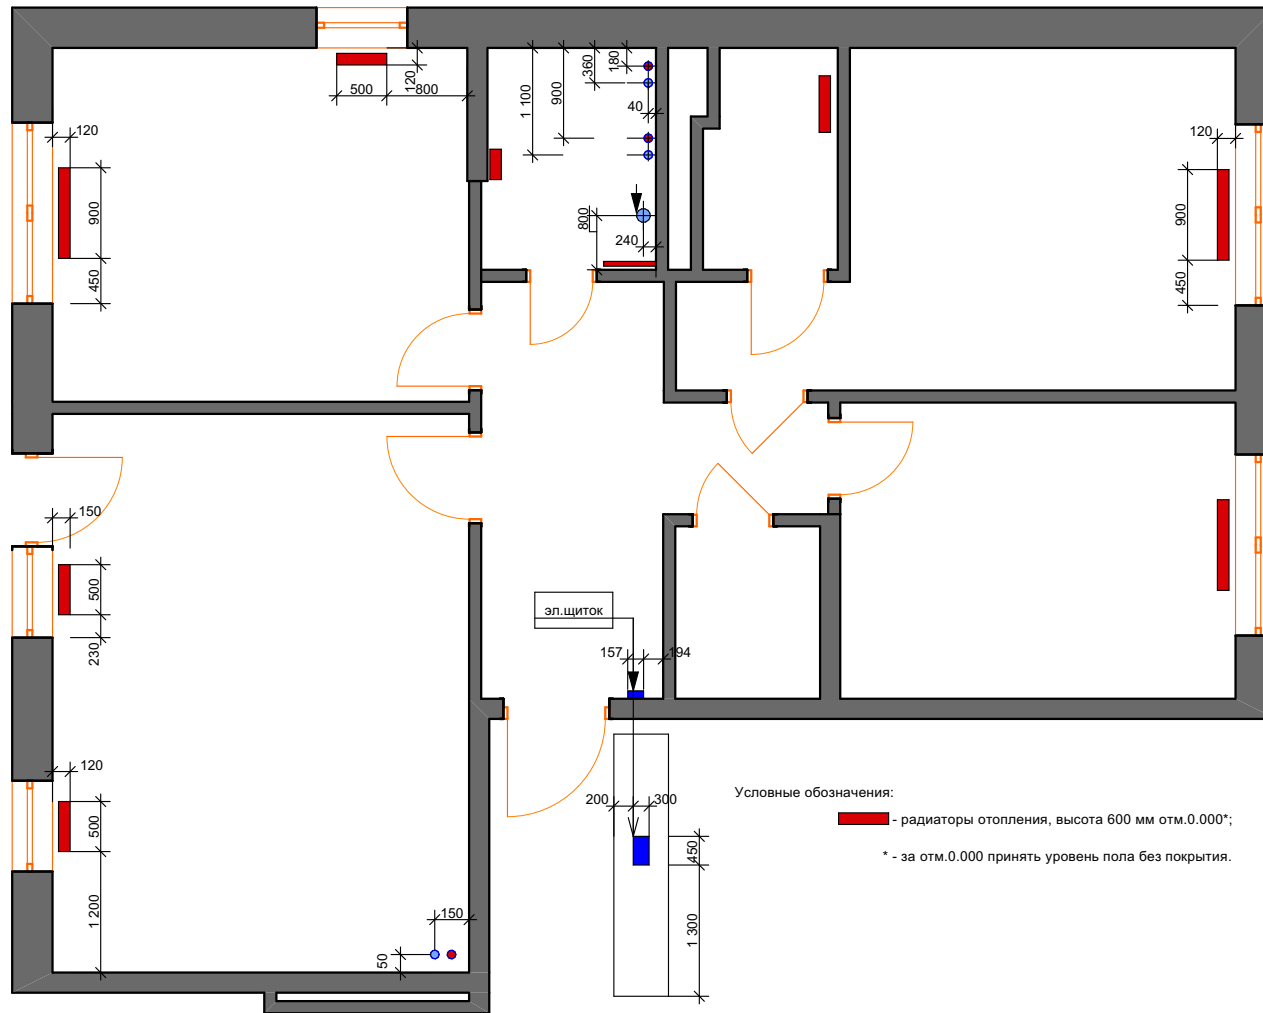


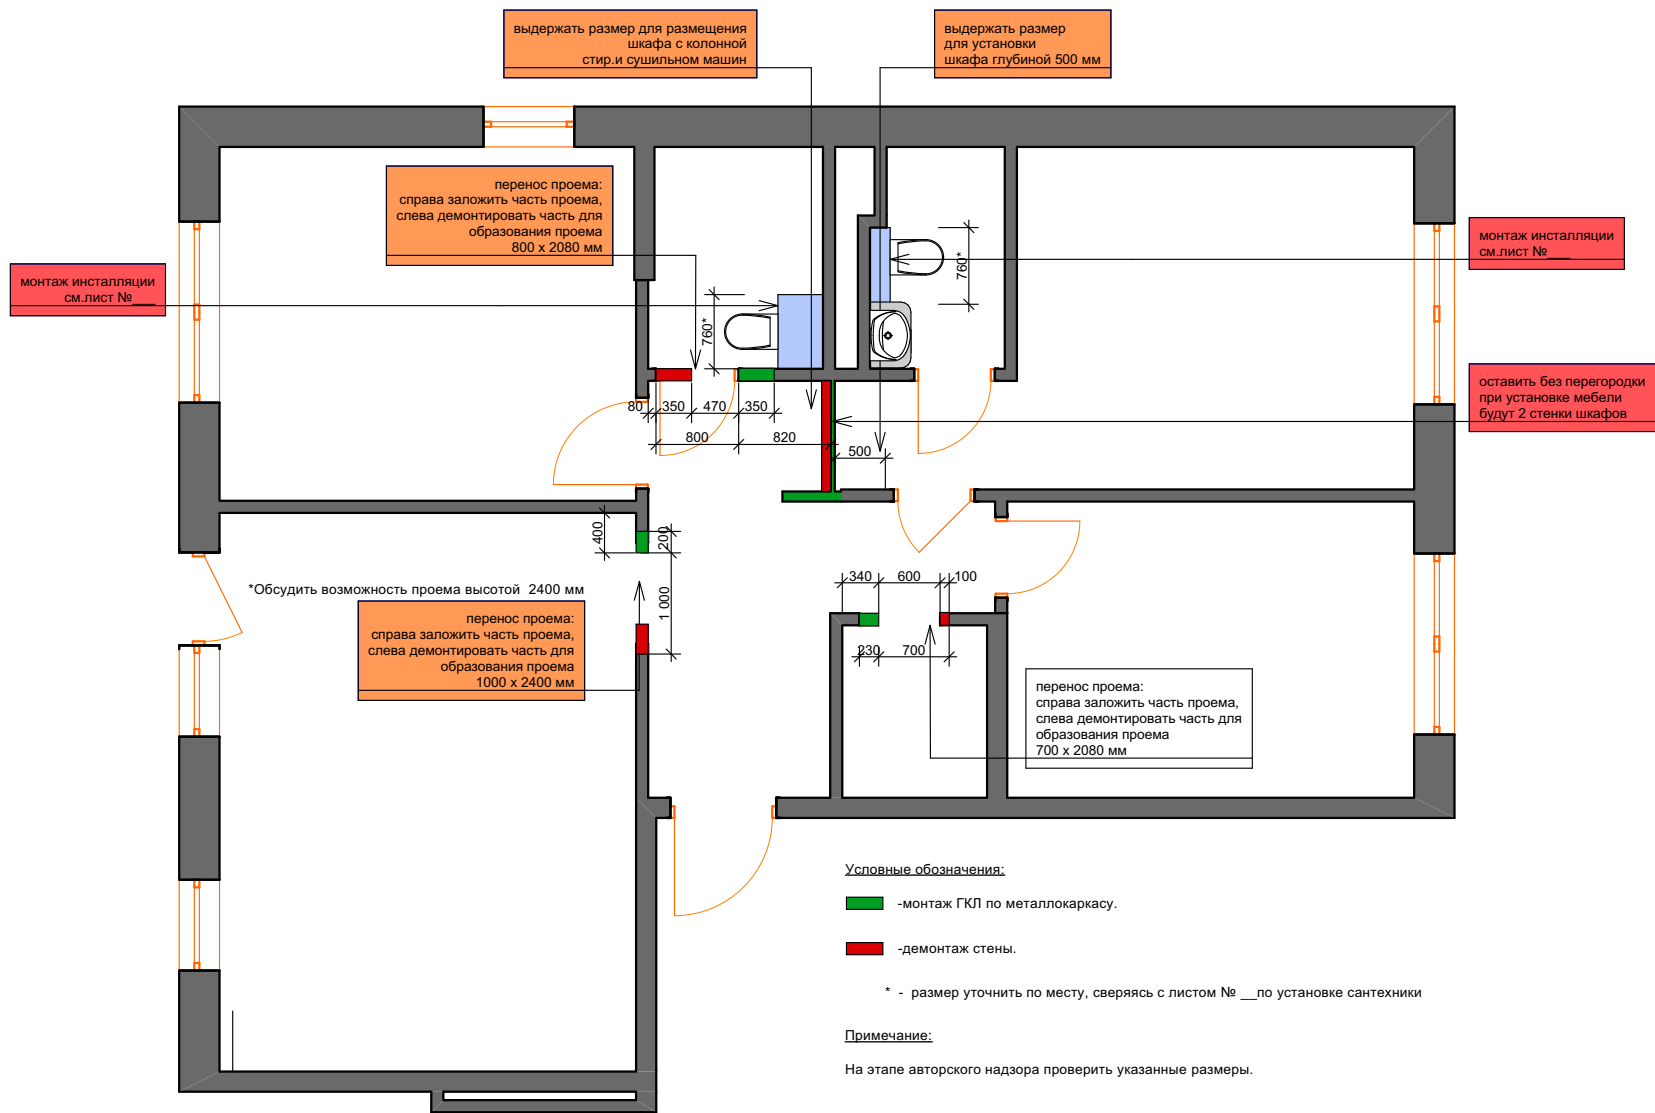
						Дизайн-проект			М 1:50(75)		
Изм	Кол. уч	Лист	№ док.	Подпись	Дата	Дизайн-проект 3-комн.кв.по адресу г.Ижевск, ул. _____ д. __ кв. __			Стадия	Лист	Листов
										4	7
						Обмерочный чертеж: радиаторы, ГВС, ХВС, канализация, эл.щиток.					



Экспликация помещений

№	Наименование	Площадь
1.	Прихожая	10,8
2.	Кухня-гостиная	23,3
3.	Детская комната	14,4
4.	Ванная комната	3,9
5.	Душевая комната	3
6.	Спальная комната	15,5
7.	Кабинет (детская комната)	11,9
8.	Гардероб	2,8
Общая площадь:		85,6

						Дизайн-проект			М 1:50(75)		
Изм	Кол. уч	Лист	№ док.	Подпись	Дата	Дизайн-проект 3-комн.кв.по адресу г.Ижевск, ул. _____ д. __ кв. __			Стадия	Лист	Листов
Рук.студии		Шамшурина Н.Ю.								5	7
Рук.проекта		Шамшурина Н.Ю.									
Проектировщик		Шамшурина Н.Ю.				Экспликация помещений					




Изм	Кол. уч	Лист	№ док.	Подпись	Дата
Рук. студии		Шамшурина Н.Ю.			
Рук. проекта		Шамшурина Н.Ю.			
Проектировщик		Шамшурина Н.Ю.			


Дизайн-проект М 1:50(75)

Дизайн-проект 3-комн.кв. по адресу г.Ижевск, ул. _____ д. __ кв. __	Стадия	Лист	Листов
		6	7

План монтажа/демонтажа стен



UNICO  
DESIGN-STUDIO  
ДИЗАЙН ИНТЕРЬЕРА

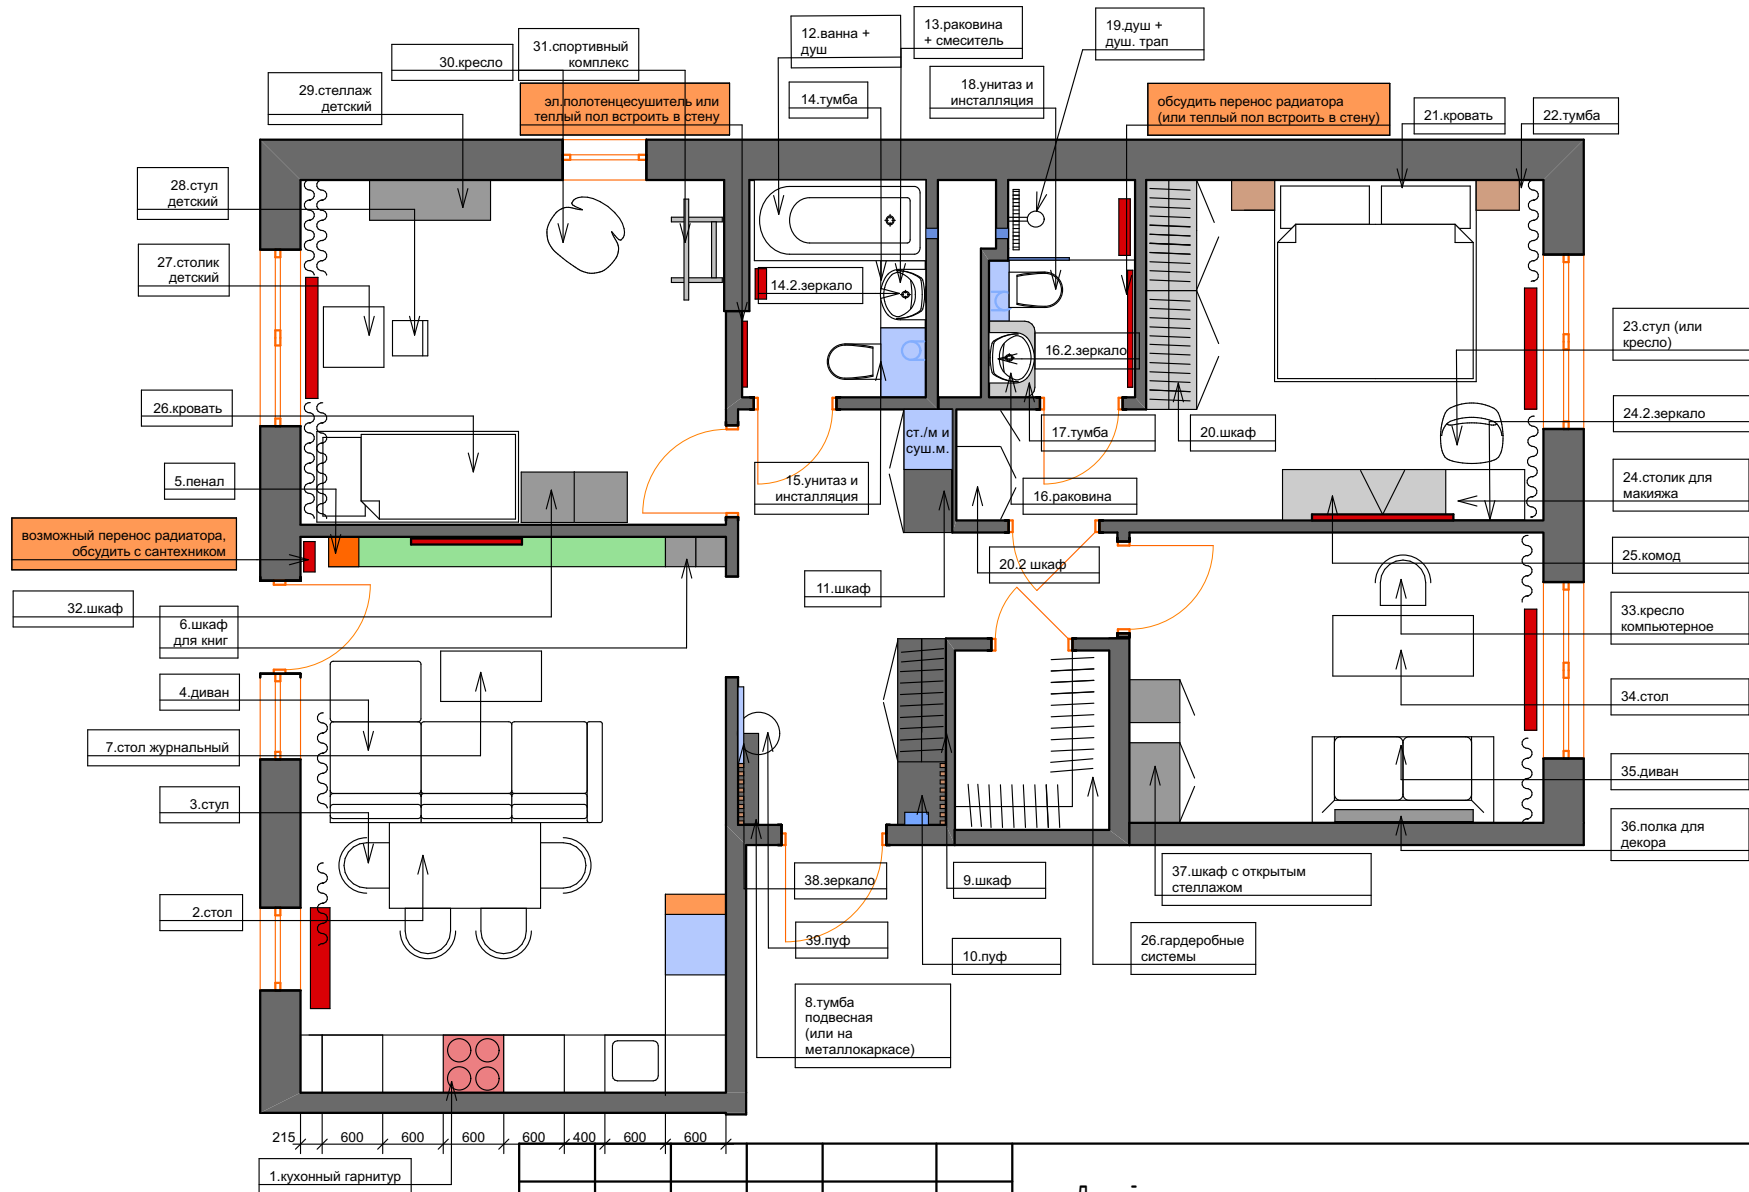

Изм	Кол. уч	Лист	№ док.	Подпись	Дата
Рук. студии		Шамшурина Н.Ю.			
Рук. проекта		Шамшурина Н.Ю.			
Проектировщик		Шамшурина Н.Ю.			


М 1:50(75)

Дизайн-проект

Дизайн-проект 3-комн.кв.по адресу  
г.Ижевск, ул. \_\_\_\_\_ д. \_\_ кв. \_\_

Стадия	Лист	Листов
	7	11

План расстановки мебели и оборудования



UNICO  
DESIGN-STUDIO  
ДИЗАЙН-ИНТЕРЬЕРА