



Дизайн-проект "Standard" 3+комн.квартиры в г.Ижевске



Адрес объекта:
г.Ижевск, ул._____, д. __ кв. __


Заказчик: _____


Исполнитель: Шамшурина Н.Ю. _____

г.Ижевск 2023

Ведомость чертежей


№	Наименование
1	Титульный лист
2	Ведомость чертежей
3	Обмерочный чертеж
4	Радиаторы, ГВС, ХВС, канализация, эл.щит
5	Экспликация помещений
6	План монтажа / демонтажа конструкций
7	Планировочное решение
8	План установки электрофурнитуры
9	План укладки теплых полов
10	Кондиционеры
11	План освещения


						Дизайн-проект	М 1:50(75)		
Изм	Кол. уч	Лист	№ док.	Подпись	Дата				
Рук. студии		Шамшурина Н.Ю.				Дизайн-проект 3-комн.кв.по адресу г.Ижевск, ул. _____ д. __ кв. __	Стадия	Лист	Листов
Рук. проекта		Шамшурина Н.Ю.						2	11
Проектировщик		Шамшурина Н.Ю.							
						Ведомость чертежей			

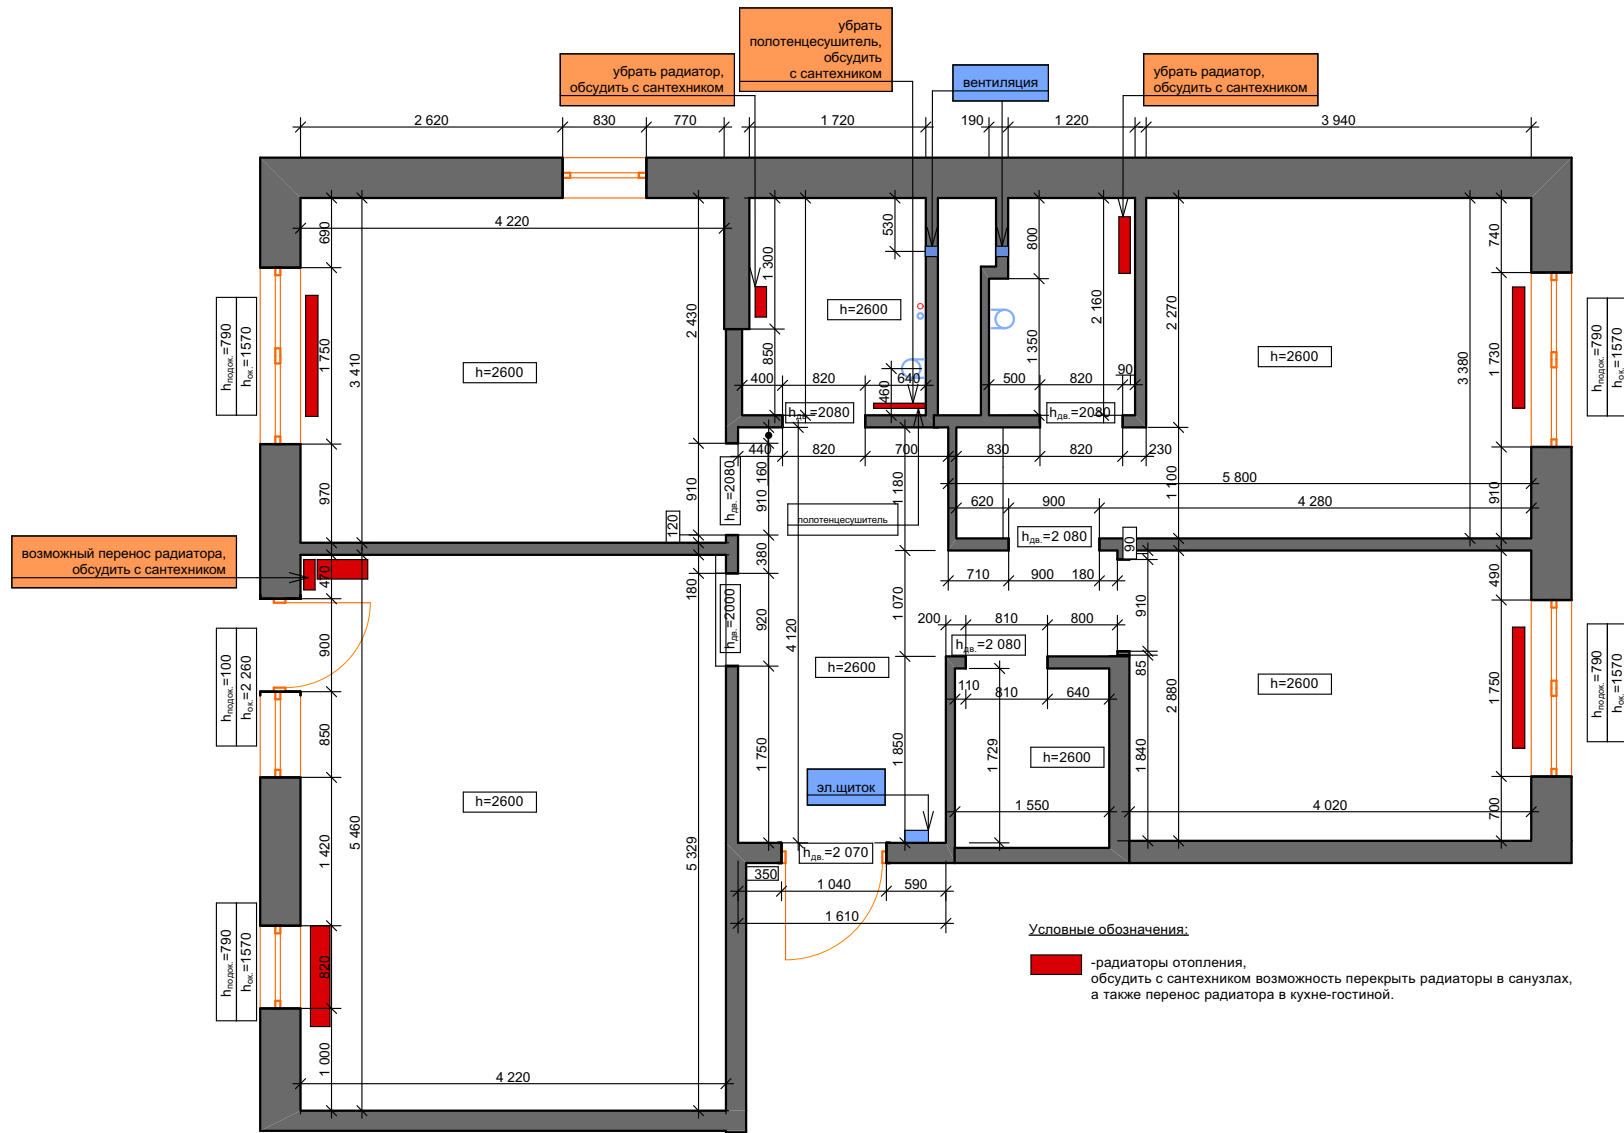


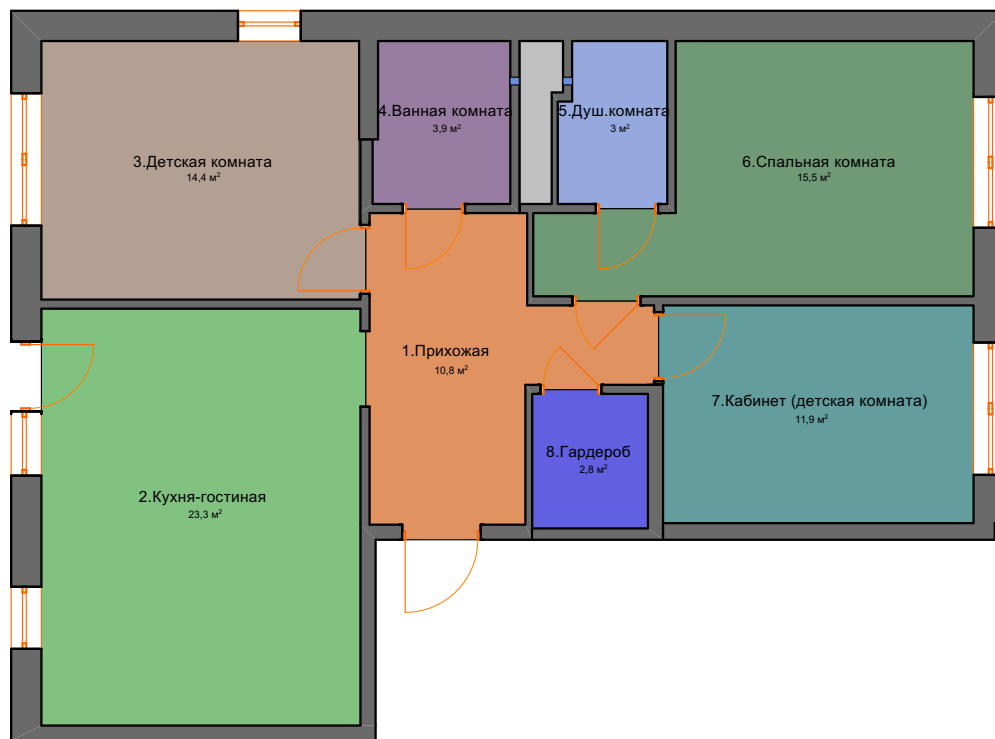
Условные обозначения:
■ - радиаторы отопления, обсудить с сантехником возможность перекрыть радиаторы в санузлах, а также перенос радиатора в кухне-гостиной.

Изм	Кол. уч	Лист	№ док.	Подпись	Дата
Рук. студии		Шамшурина Н.Ю.			
Рук. проекта		Шамшурина Н.Ю.			
Проектировщик		Шамшурина Н.Ю.			

Дизайн-проект			М 1:50(75)		
Дизайн-проект 3-комн.кв.по адресу г.Ижевск, ул. _____ д. __ кв. __			Стадия	Лист	Листов
				3	11
Обмерочный чертеж					

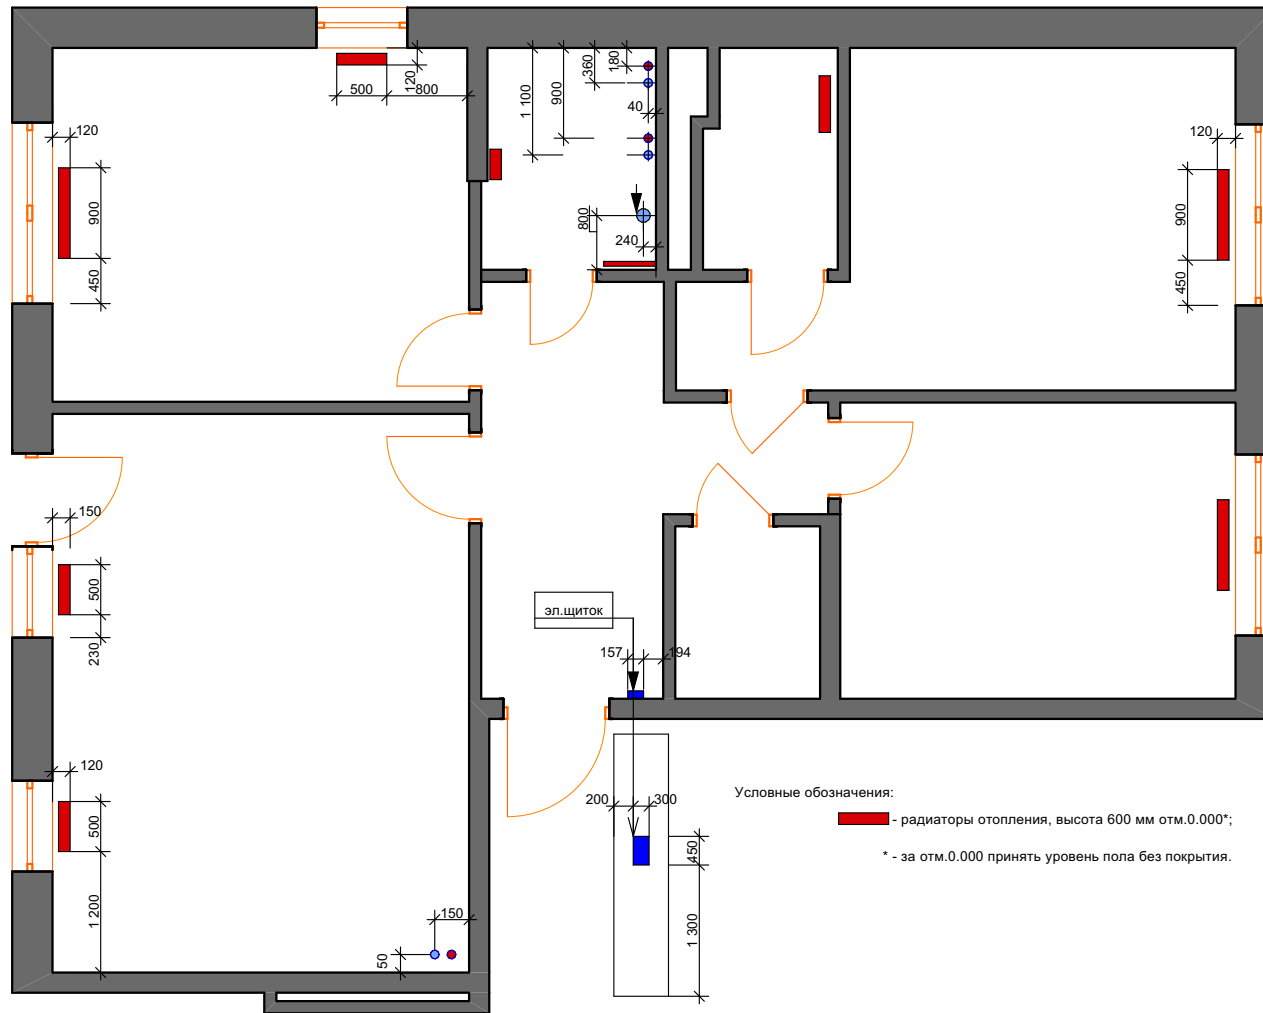


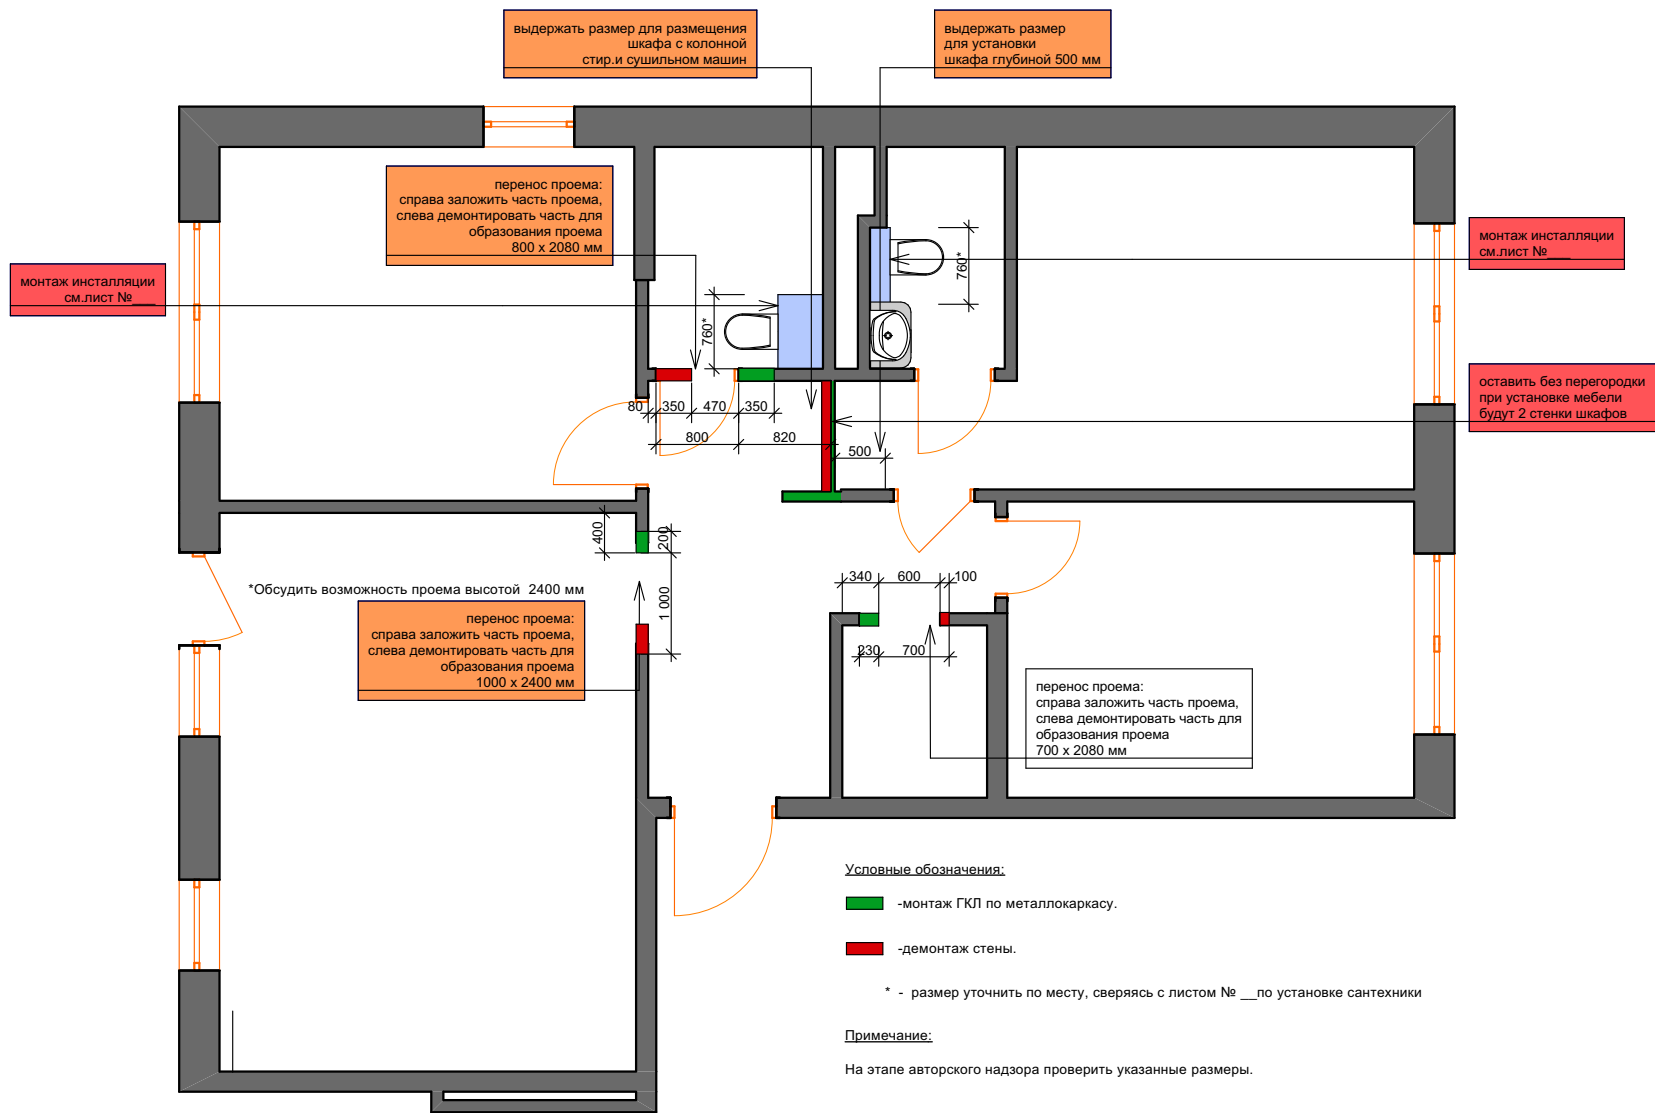
					Дизайн-проект		М 1:50(75)		
Изм	Кол. уч	Лист	№ док.	Подпись	Дата				
						Дизайн-проект 3-комн.кв.по адресу г.Ижевск, ул. _____ д. __ кв. __	Стадия	Лист	Листов
								4	11
Обмерочный чертеж: радиаторы, ГВС, ХВС, канализация, эл.щиток.									




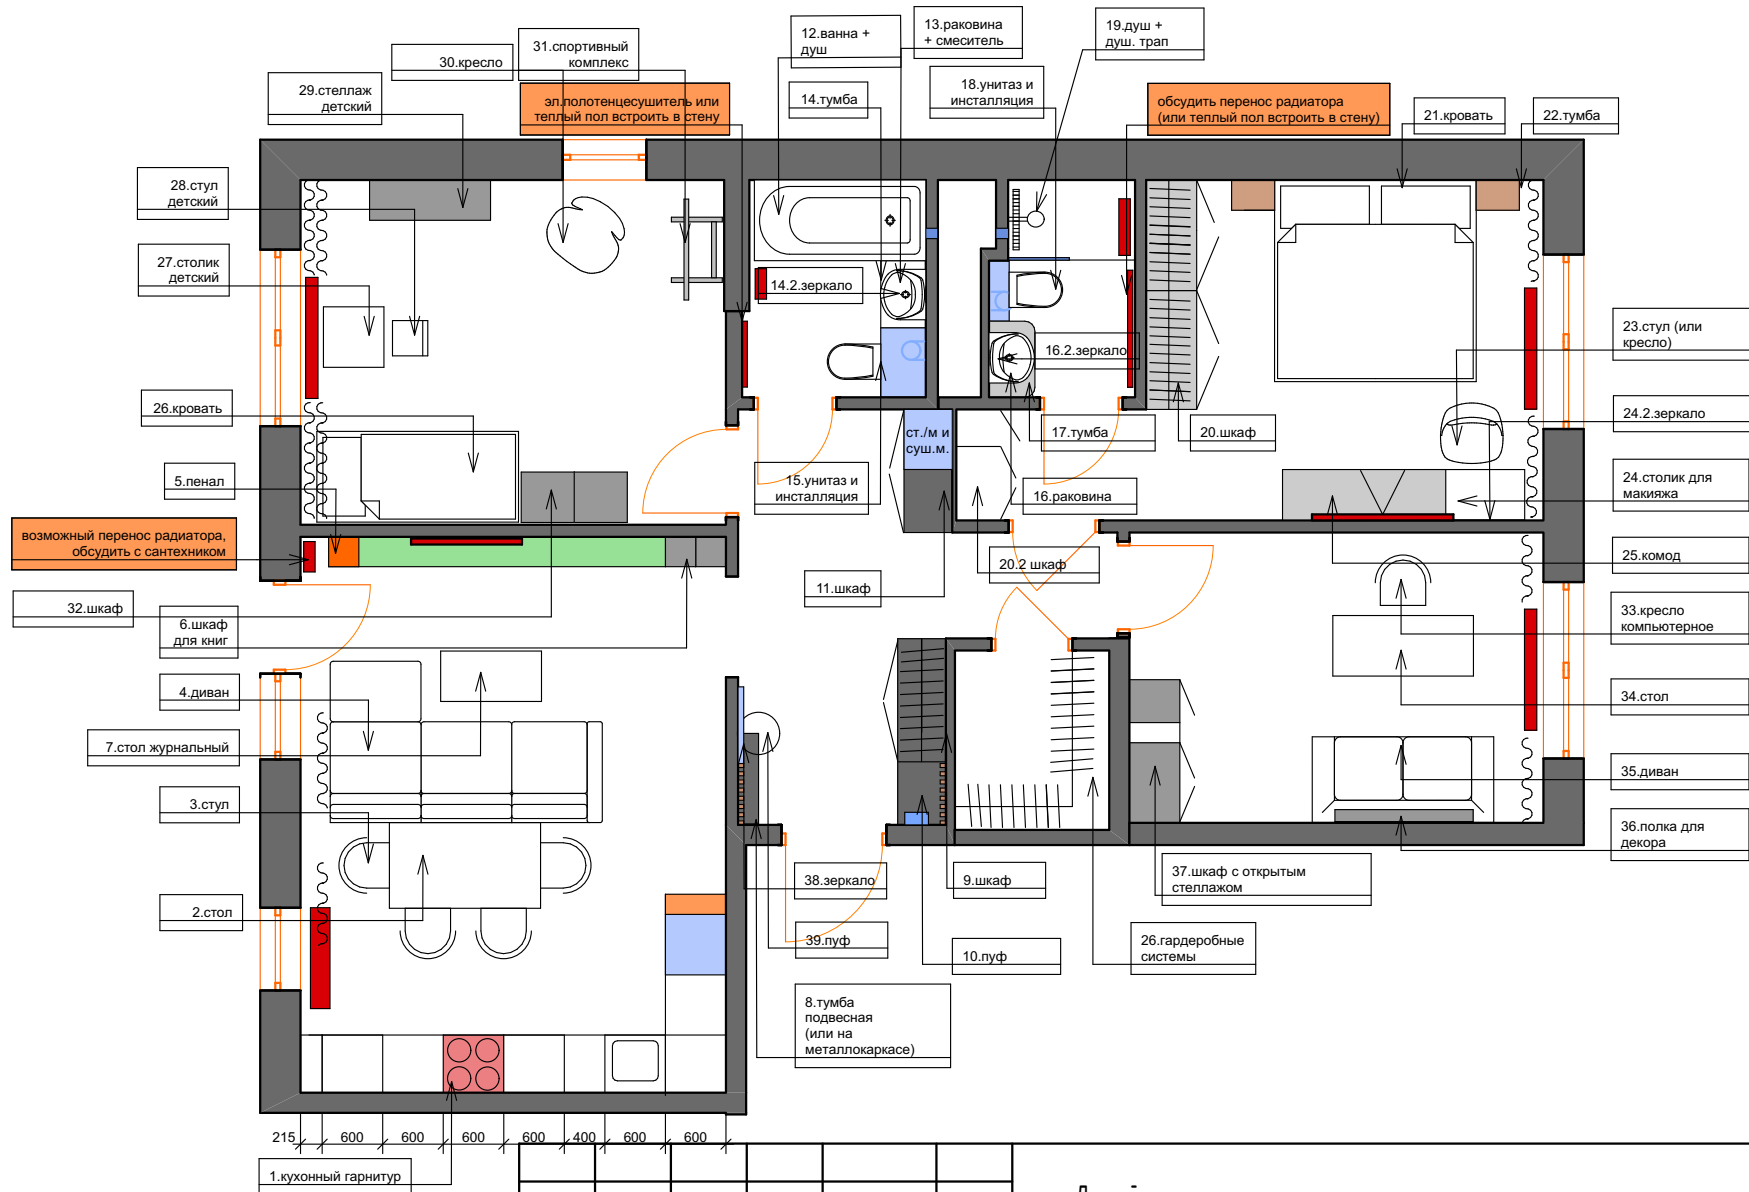
Экспликация помещений

№	Наименование	Площадь
1.	Прихожая	10,8
2.	Кухня-гостиная	23,3
3.	Детская комната	14,4
4.	Ванная комната	3,9
5.	Душевая комната	3
6.	Спальная комната	15,5
7.	Кабинет (детская комната)	11,9
8.	Гардероб	2,8
Общая площадь:		85,6

						Дизайн-проект	М 1:50(75)			
Изм	Кол. уч	Лист	№ док.	Подпись	Дата	Дизайн-проект 3-комн.кв.по адресу г.Ижевск, ул. _____ д. __ кв. __	Стадия	Лист	Листов	
								5	11	
Рук. студии		Шамшурина Н.Ю.					Экспликация помещений			
Рук. проекта		Шамшурина Н.Ю.								
Проектировщик		Шамшурина Н.Ю.								



						Дизайн-проект			М 1:50(75)		
Изм	Кол. уч	Лист	№ док.	Подпись	Дата	Дизайн-проект 3-комн.кв. по адресу г.Ижевск, ул. _____ д. __ кв. __			Стадия	Лист	Листов
										6	11
						План монтажа/демонтажа стен					



215 600 600 600 600 400 600 600
1.кухонный гарнитур


Изм	Кол. уч	Лист	№ док.	Подпись	Дата
Рук. студии		Шамшурина Н.Ю.			
Рук. проекта		Шамшурина Н.Ю.			
Проектировщик		Шамшурина Н.Ю.			

Дизайн-проект М 1:50(75)


Дизайн-проект 3-комн.кв.по адресу
г.Ижевск, ул. _____ д. __ кв. __

Стадия	Лист	Листов
	7	11

План расстановки мебели и оборудования



UNICO
DESIGN-STUDIO
ДИЗАЙН-ИНТЕРЬЕРА

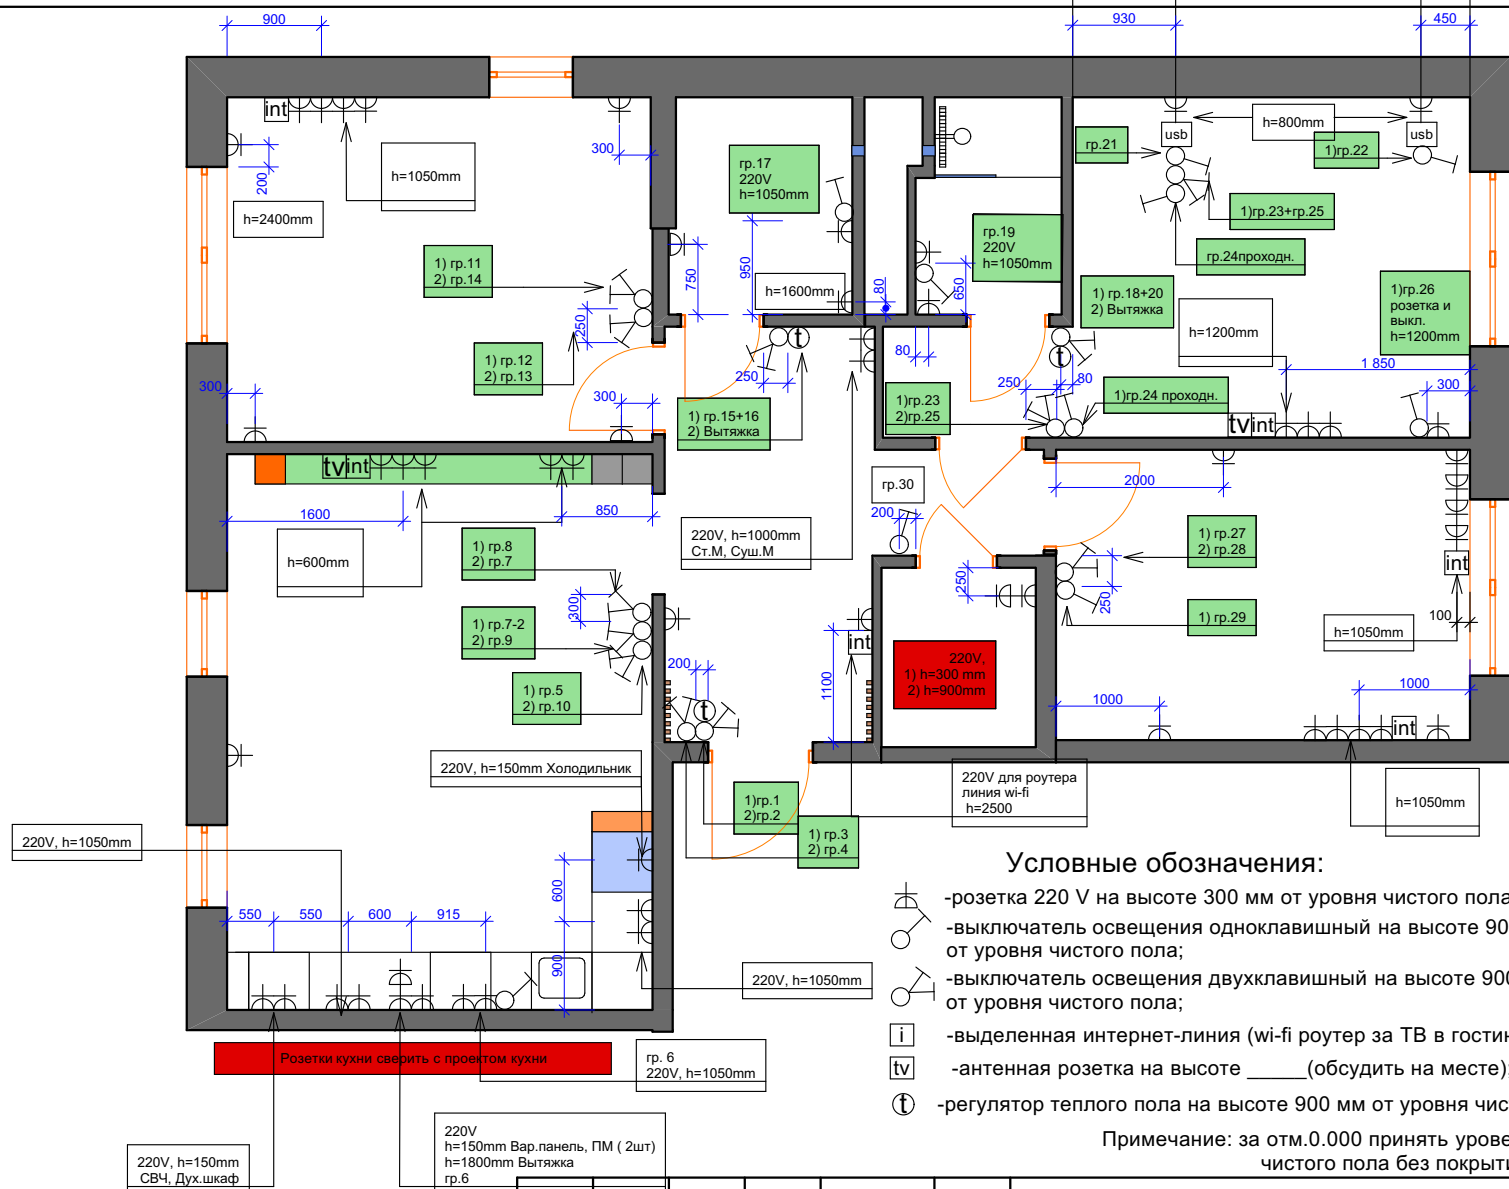

Спецификация электрофурнитуры Schneider, коллекция "Atlas design", цвет-бежевый.

Кухня-гостиная -
рамки:
1 пост. - 3 шт.
2-х пост. - 5 шт.
3-х пост. - 1 шт.
5 пост. - 1 шт.
Выключат. -
1 кл. - 1 шт.
2 кл. - 3 шт.
Розетки - 18 шт.
Int розетка - 1 шт.
Tv розетка - 1 шт.

Детская -
рамки:
1 пост. - 4 шт.
2 пост. - 1 шт.
5 пост. - 1 шт.
Выключат. -
2 кл. - 2 шт.
Розетки:
розетки - 8 шт.
Int розетка - 1 шт.

Спальная комн.:
Рамки:
5 пост. - 2 шт.
3-х пост. - 1 шт.
2 пост. - 2 шт.
1 пост. - 1 шт.
Выключат. -
1 кл. - 5 шт.
2 кл. - 2 шт.
Розетки - 6 шт.
Usb розетки - 2 шт
int - 1 роз.

Ванная комната:
Рамки:
2 пост. - 1 шт.
1 пост. - 2 шт.
3-х пост. - 1 шт.
Выключат.:
1 кл. - 1 шт.
Розетка - 2 шт.

Гардероб:
Рамки:
2 пост. - 1 шт.
Розетки: 2 шт

Прихожая:
Рамки:
2 пост. - 3 шт.
1 пост. - 2 шт.
Выключат.:
1 кл.: 1 шт.
2 кл. - 3 шт.
Розетки - 4 шт.
Int розетка
терморегуляторы - 3 шт.

ИТОГО:
рамки:
1 пост. - 16 шт.
2-х пост. - 15 шт.
3-х пост. - 2 шт.
5 пост. - 6 шт.
Выключат.:
1 кл. - 10 шт.
2 кл. - 11 шт.
Розетки - 18 шт.
Int розетка - 4 шт.
Tv розетка - 2 шт.
терморегуляторы - 3 шт.

Условные обозначения:

- розетка 220 V на высоте 300 мм от уровня чистого пола;
- выключатель освещения одноклавишный на высоте 900 мм от уровня чистого пола;
- выключатель освещения двухклавишный на высоте 900 мм от уровня чистого пола;
- выделенная интернет-линия (wi-fi роутер за ТВ в гостиной);
- антенная розетка на высоте ____ (обсудить на месте);
- регулятор теплого пола на высоте 900 мм от уровня чистого пола;

Примечание: за отм.0.000 принять уровень чистого пола без покрытия.

Изм	Кол. уч	Лист	№ док.	Подпись	Дата
Рук. студии		Шамшурина Н.Ю.			
Рук. проекта		Шамшурина Н.Ю.			
Проектировщик		Шамшурина Н.Ю.			

Дизайн-проект


М 1:50(75)


Дизайн-проект 3-комн.кв.по адресу
г.Ижевск, ул. _____ д. __ кв. __


Стадия	Лист	Листов
	8	11


План установки электрофурнитуры




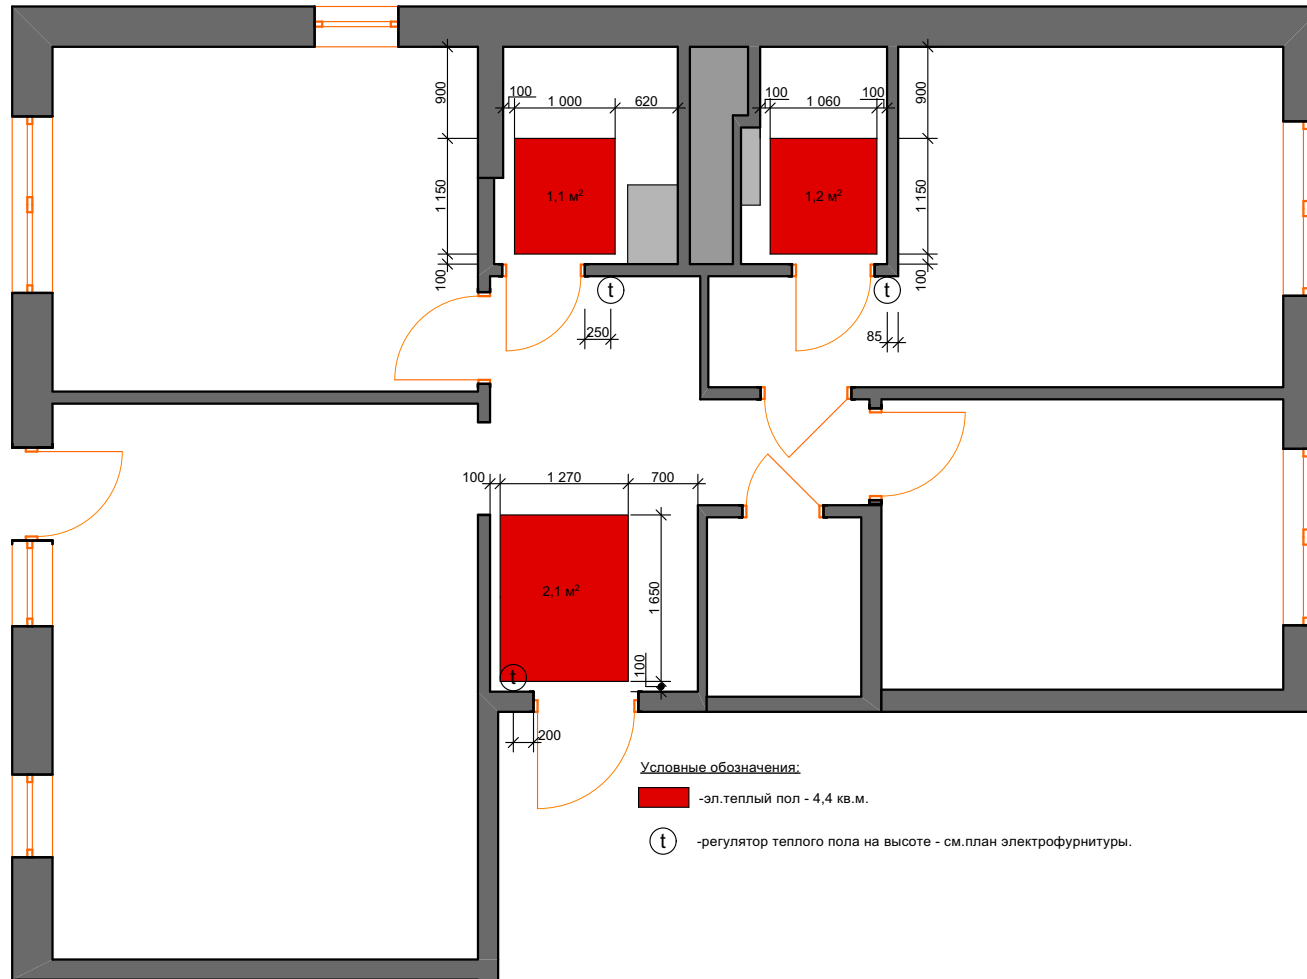

						Дизайн-проект			М 1:50(75)		
Изм	Кол. уч	Лист	№ док.	Подпись	Дата	Дизайн-проект 3-комн.кв.по адресу г.Ижевск, ул. _____ д. __ кв. __			Стадия	Лист	Листов
										9	11
						План укладки теплых полов					

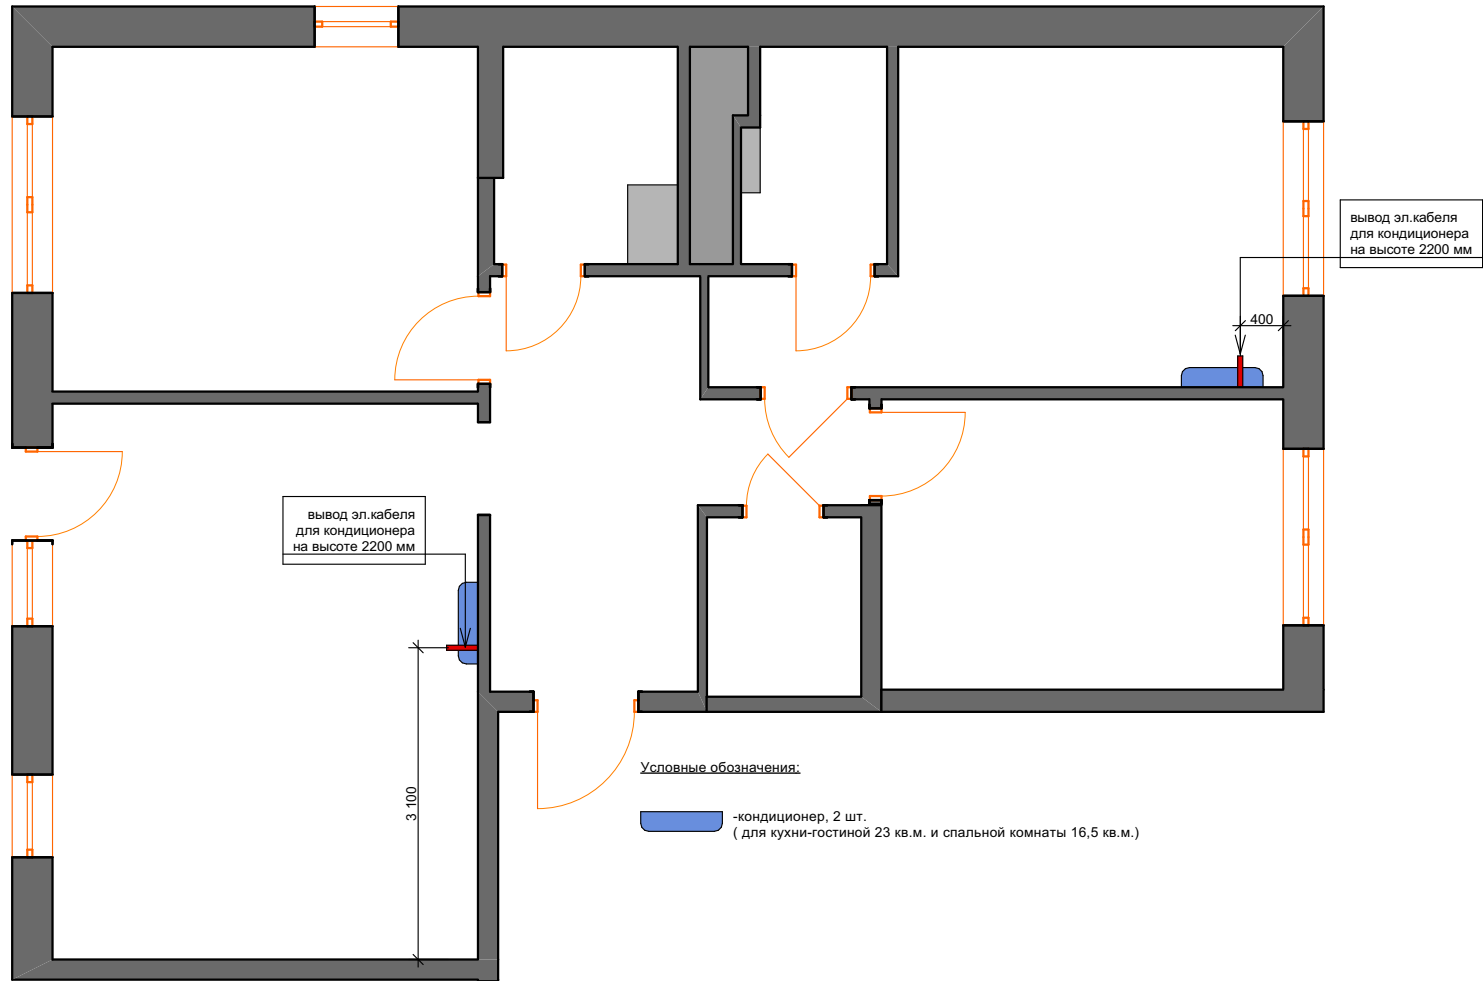


						Дизайн-проект			М 1:50(75)		
Изм	Кол. уч	Лист	№ док.	Подпись	Дата						
Рук. студии		Шамшурина Н.Ю.				Дизайн-проект 3-комн.кв.по адресу г.Ижевск, ул. _____ д. __ кв. __			Стадия	Лист	Листов
Рук. проекта		Шамшурина Н.Ю.								10	11
Проектировщик		Шамшурина Н.Ю.									
						План установки кондиционеров					

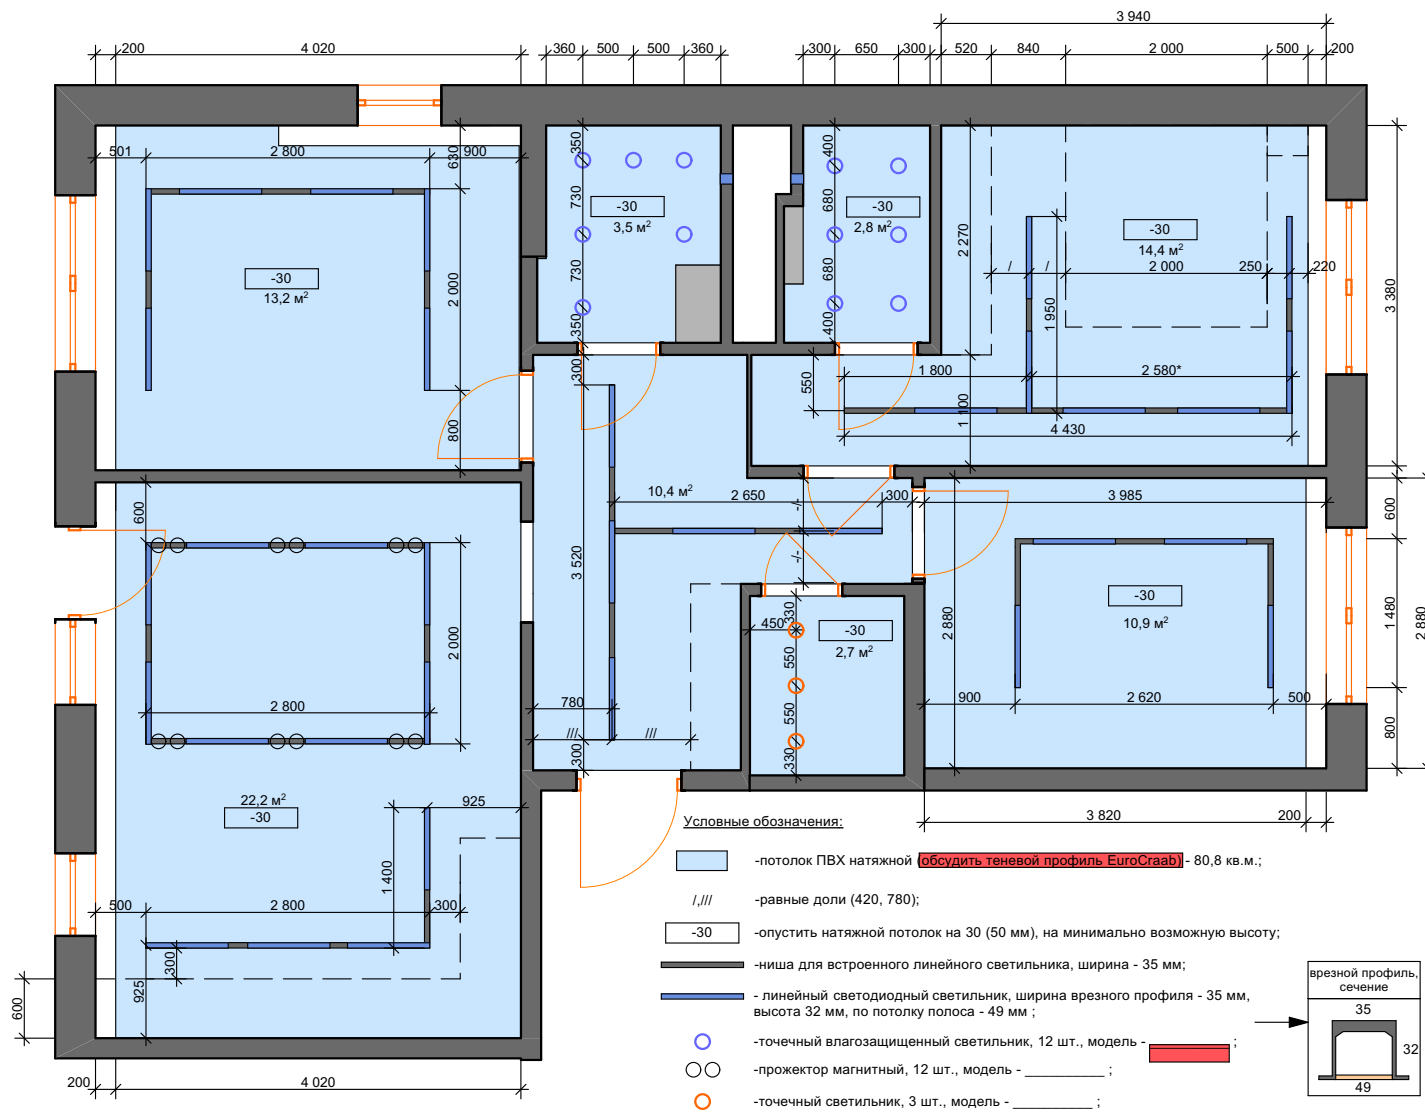

Примечание:
 * - на этапе авторского надзора с подрядчиком потолков обсудить расположение блоков питания с последующей удобной заменой (например в нишах для штор или шкафов).

Изм	Кол. уч	Лист	N док.	Подпись	Дата
Рук. студии		Шамшурина Н.Ю.			
Рук. проекта		Шамшурина Н.Ю.			
Проектировщик		Шамшурина Н.Ю.			

Дизайн-проект			М 1:50(75)		
Дизайн-проект 3-комн.кв.по адресу г.Ижевск, ул. _____ д. __ кв. __			Стадия	Лист	Листов
				11	11
План освещения, линейное освещение					

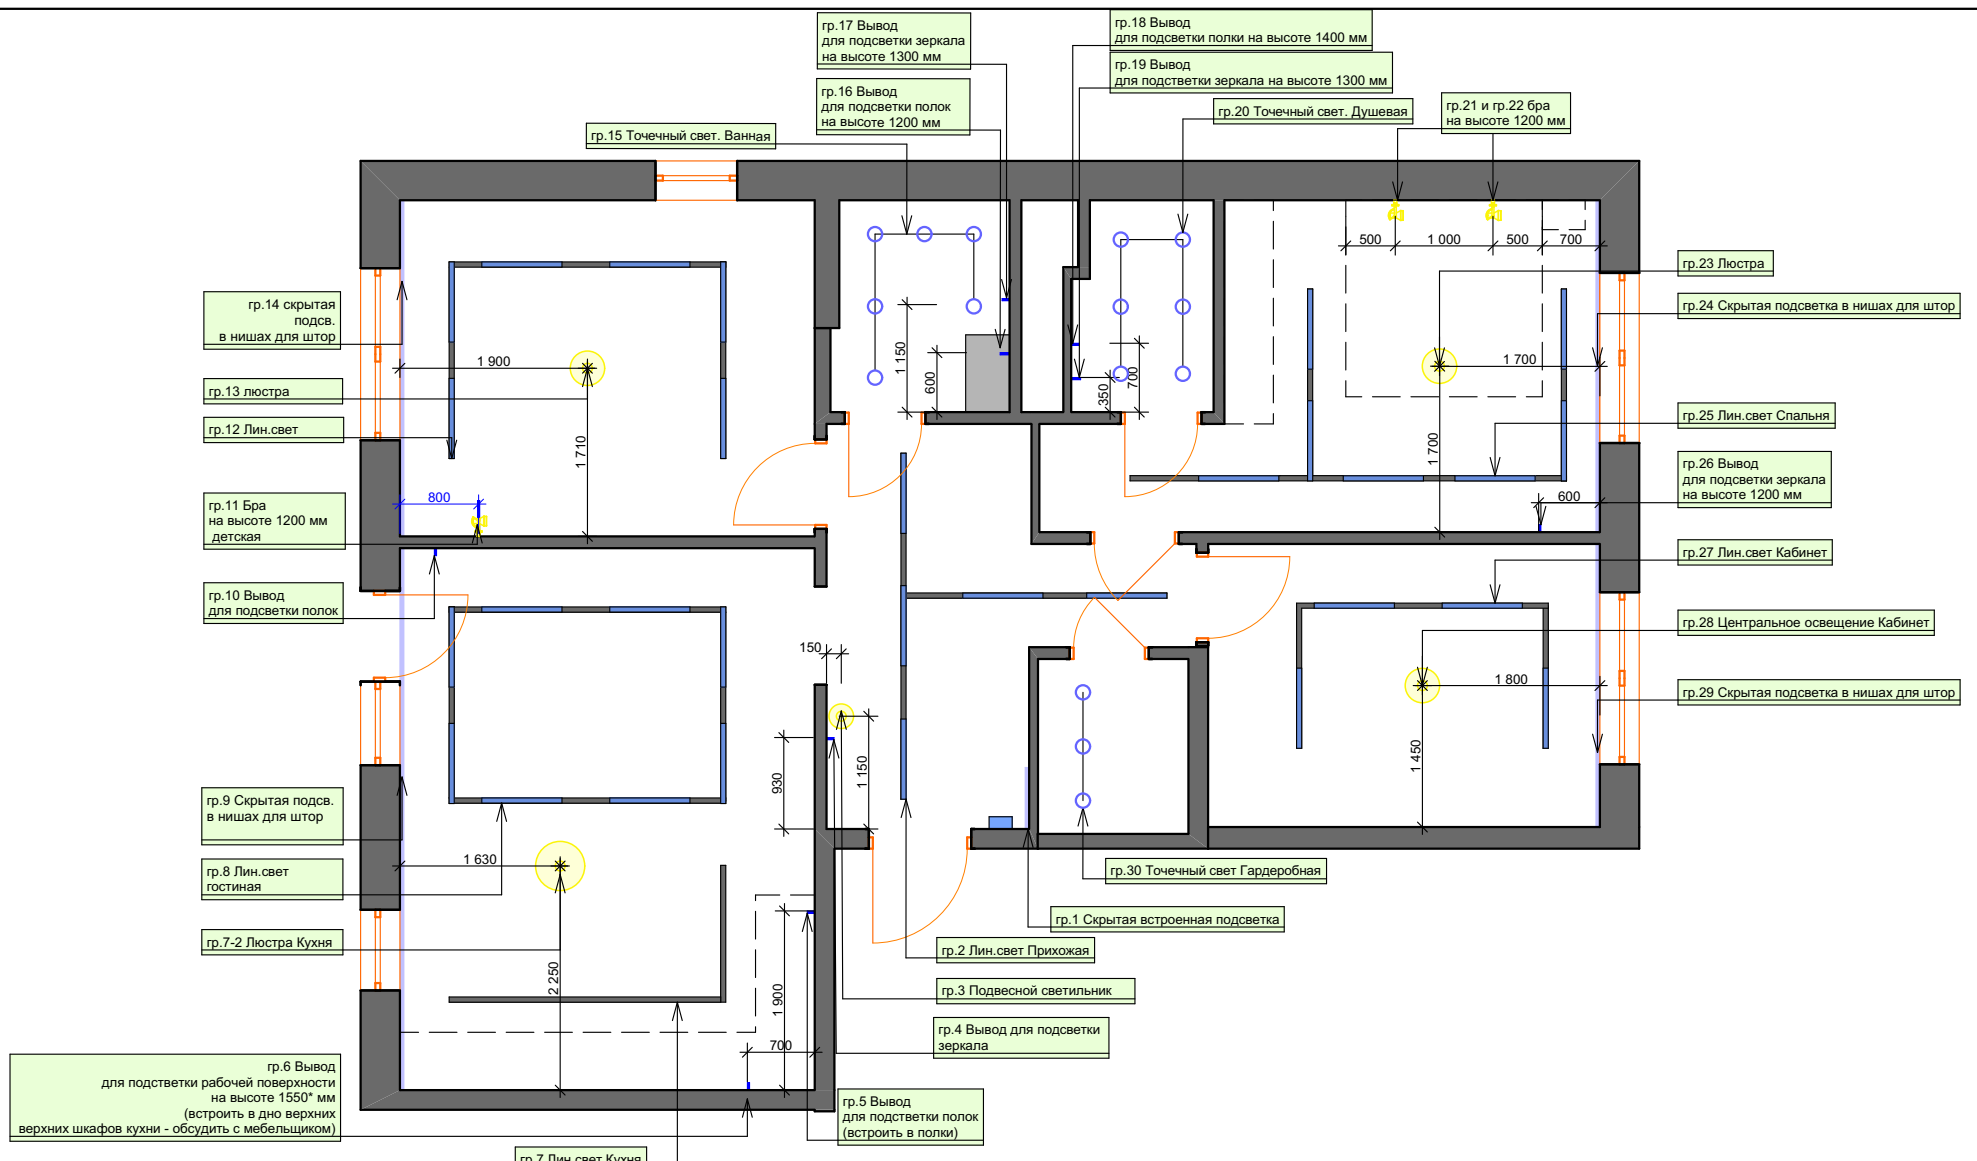

Изм	Кол. уч	Лист	№ док.	Подпись	Дата
Рук. студии		Шамшурина Н.Ю.			
Рук. проекта		Шамшурина Н.Ю.			
Проектировщик		Шамшурина Н.Ю.			

Дизайн-проект

М 1:50(75)

Дизайн-проект 3-комн.кв.по адресу
г.Ижевск, ул. _____ д. __ кв. __

Стадия	Лист	Листов
	11.2	11

План освещения

