



Дизайн-проект 3+комн.квартиры в г.Ижевске



Адрес объекта:
г.Ижевск, ул._____, д. __ кв. __


Заказчик: _____


Исполнитель: Шамшурина Н.Ю. _____

Ведомость чертежей

№	Наименование
1	Титульный лист
2	Ведомость чертежей
3	Обмерочный чертеж
4	Радиаторы, ГВС, ХВС, канализация, эл.щит
5	Экспликация помещений
6	План монтажа / демонтажа конструкций
7	Планировочное решение
8	Спецификация мебели и оборудования
9	План заполнения дверных проемов
10	План установки электрофурнитуры
11	План освещения
12	Кондиционеры
13	План потолков
14	План полов
15	План установки плинтусов
16	План укладки теплых полов
17	Кухонный гарнитур
18	Прихожая. Маркировка углов.
	Развертки стен по маркерам 1-2, 2-3, 3-4, 4-1


19	Кухня-гостиная. Маркировка углов.
	Развертки стен по маркерам 1-2, 2-3
	Развертки стен по маркерам 3-4, 4-1
20	Детская комната. Маркировка углов.
	Развертки стен по маркерам 1-2, 2-3
	Развертки стен по маркерам 3-4, 4-1
21	Ванная комната. Маркировка углов.
	Развертки стен по маркерам 1-2, 2-3, 3-4, 4-1
22	Душевая комната. Маркировка углов.
	Развертки стен по маркерам 1-2, 2-3, 3-4, 4-1
23	Спальная комната. Маркировка углов.
	Развертки стен по маркерам 1-2, 2-3, 3-4, 4-1
24	Кабинет (детская комната).Маркировка углов.
	Развертки стен по маркерам 1-2, 2-3, 3-4, 4-1
25	Гардероб.Маркировка углов.
	Развертки стен по маркерам 1-2, 2-3, 3-4, 4-1
26	План отделки помещений
27	Ведомость отделочных материалов
28-34	Спецификации мебели, специф. текстиля
	Приложение.Визуализация проекта


						Дизайн-проект			М 1:50(75)		
Изм	Кол. уч	Лист	№ док.	Подпись	Дата	Дизайн-проект 3-комн.кв.по адресу г.Ижевск, ул. _____ д. __ кв. __			Стадия	Лист	Листов
Рук.студии		Шамшурина Н.Ю.								2	47
Рук.проекта		Шамшурина Н.Ю.									
Проектировщик		Шамшурина Н.Ю.				Ведомость чертежей					

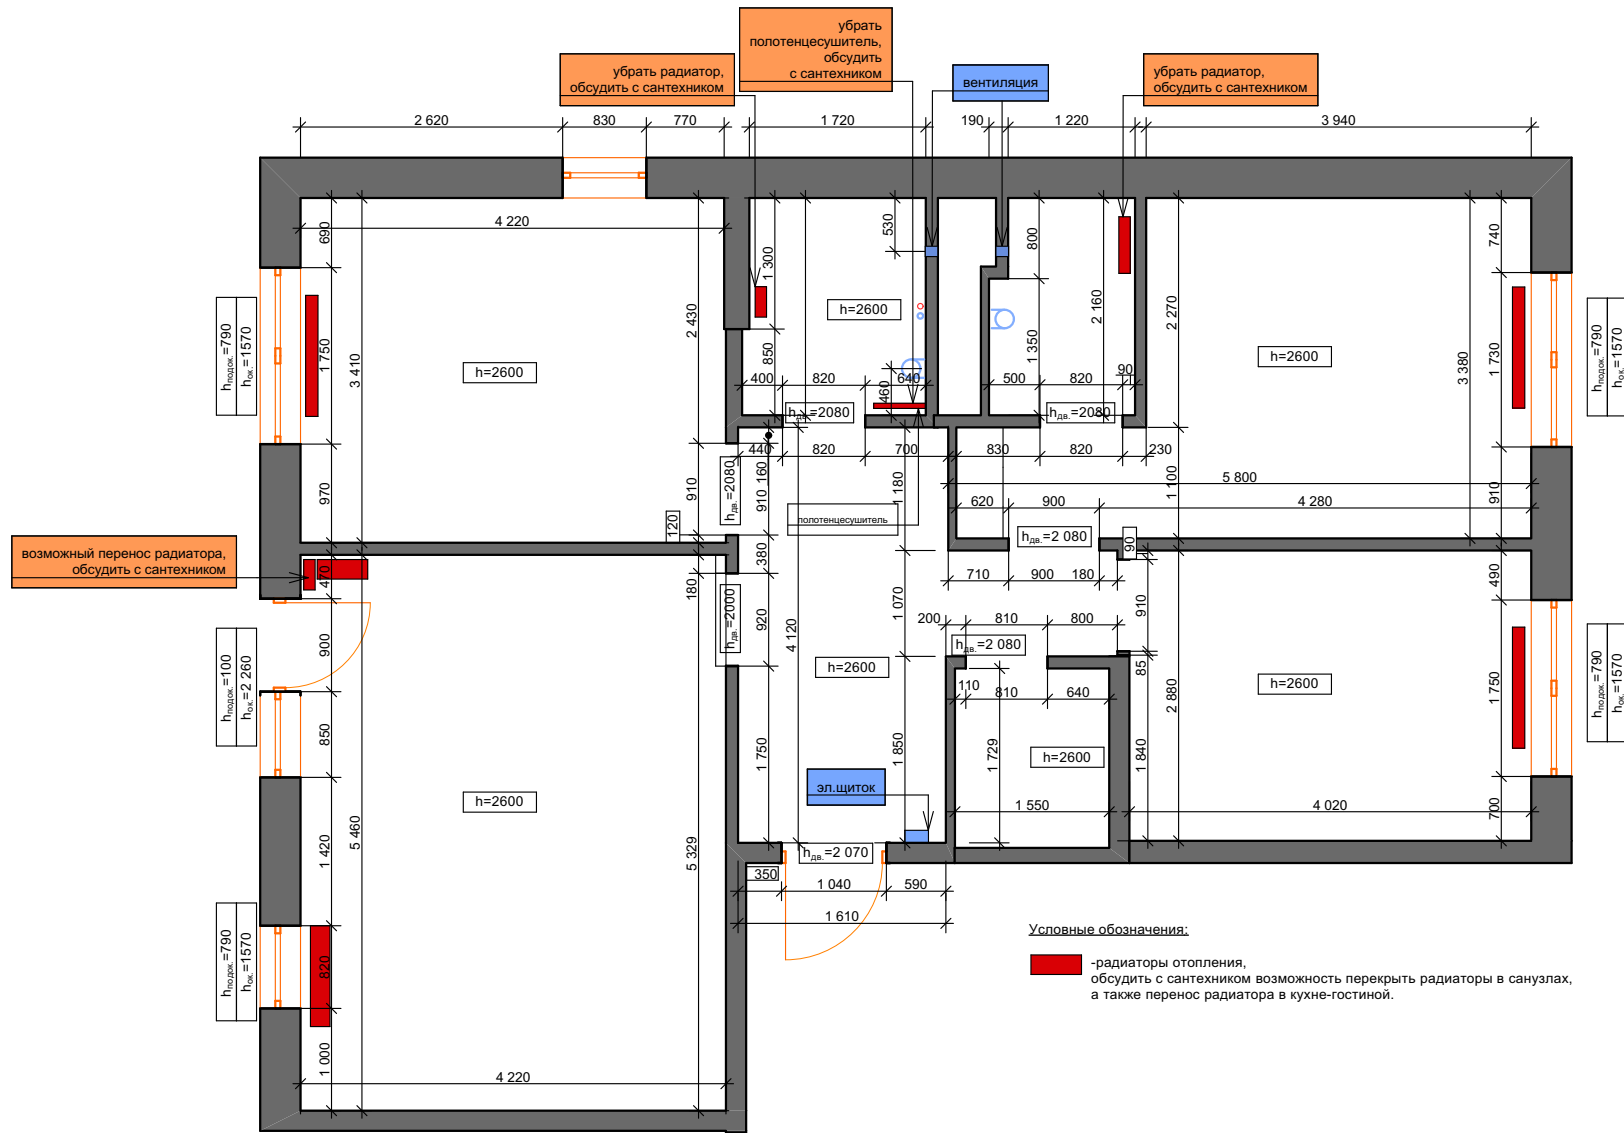


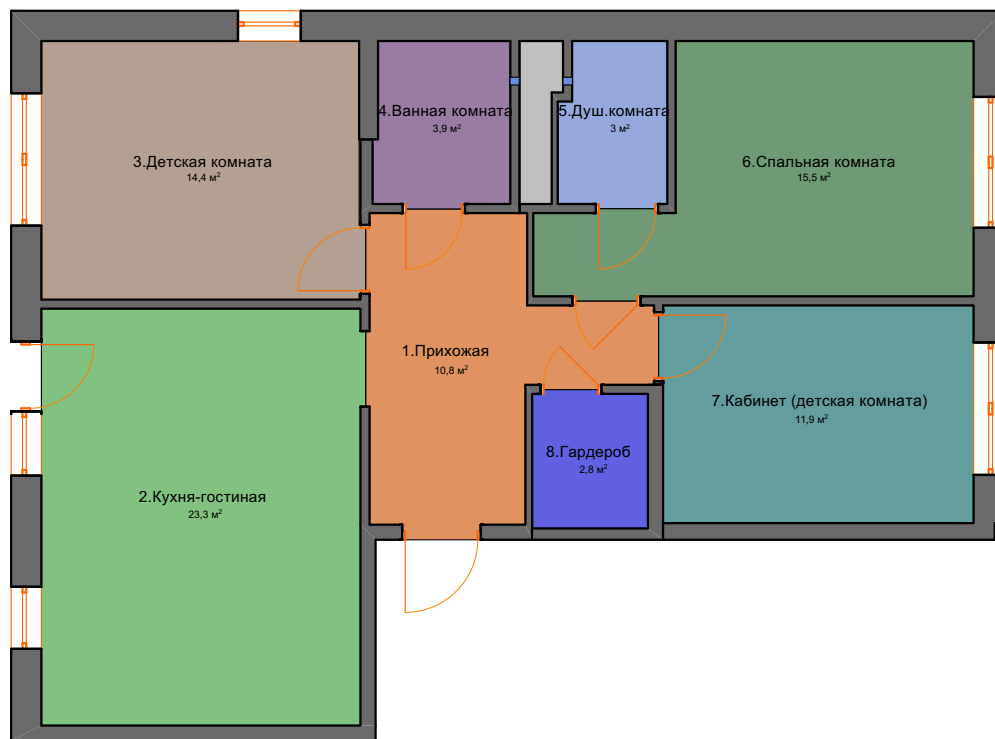
Условные обозначения:
■ - радиаторы отопления, обсудить с сантехником возможность перекрыть радиаторы в санузлах, а также перенос радиатора в кухне-гостиной.

Изм	Кол. уч	Лист	№ док.	Подпись	Дата
Рук. студии		Шамшурина Н.Ю.			
Рук. проекта		Шамшурина Н.Ю.			
Проектировщик		Шамшурина Н.Ю.			

Дизайн-проект			М 1:50(75)		
Дизайн-проект 3-комн.кв.по адресу г.Ижевск, ул. _____ д. __ кв. __			Стадия	Лист	Листов
				3	47
Обмерочный чертеж					

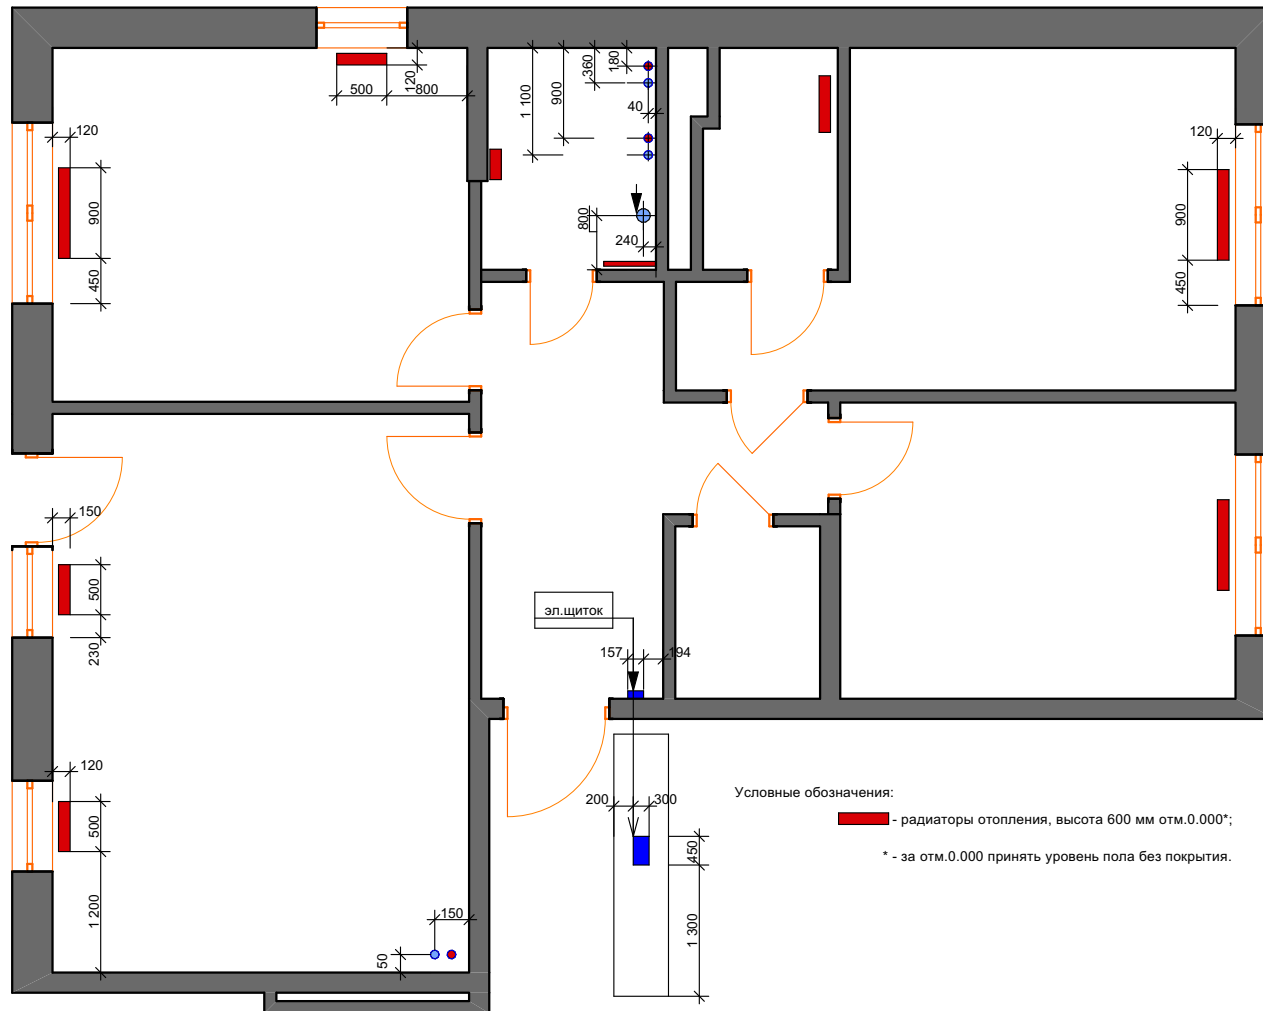


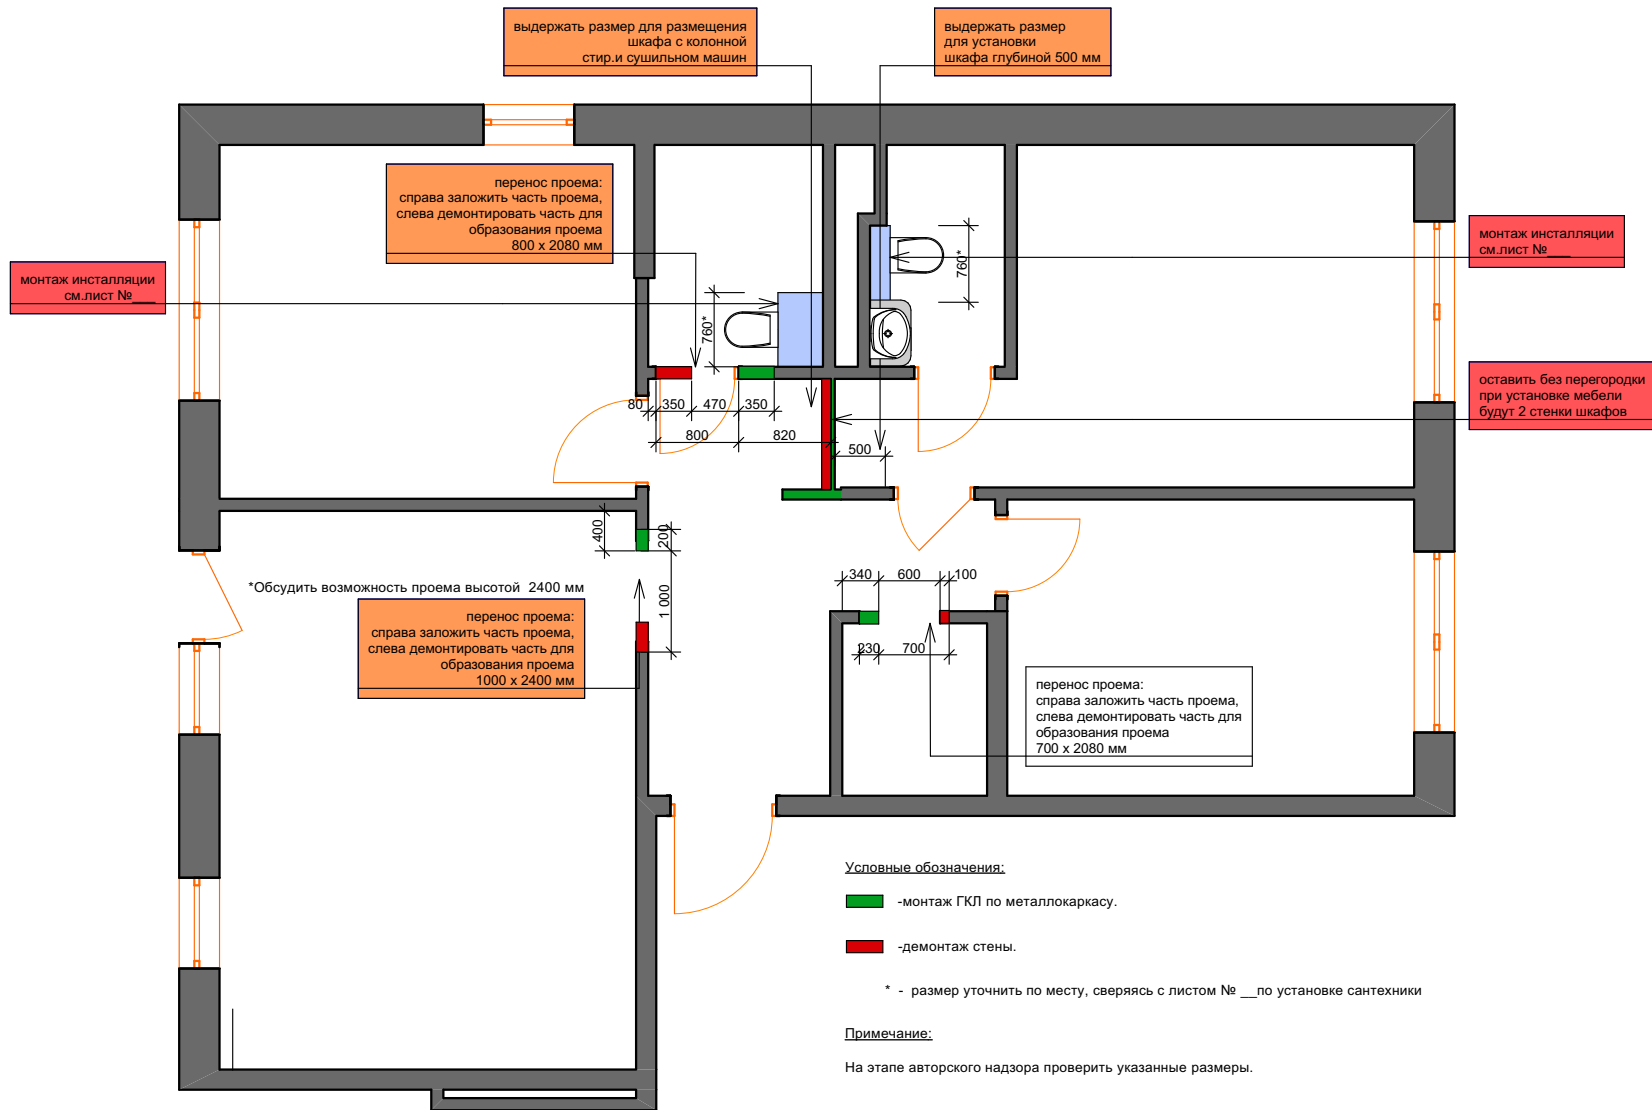
					Дизайн-проект		М 1:50(75)		
Изм	Кол. уч	Лист	№ док.	Подпись	Дата				
						Дизайн-проект 3-комн.кв.по адресу г.Ижевск, ул. _____ д. __ кв. __	Стадия	Лист	Листов
								4	47
Обмерочный чертеж: радиаторы, ГВС, ХВС, канализация, эл.щиток.									




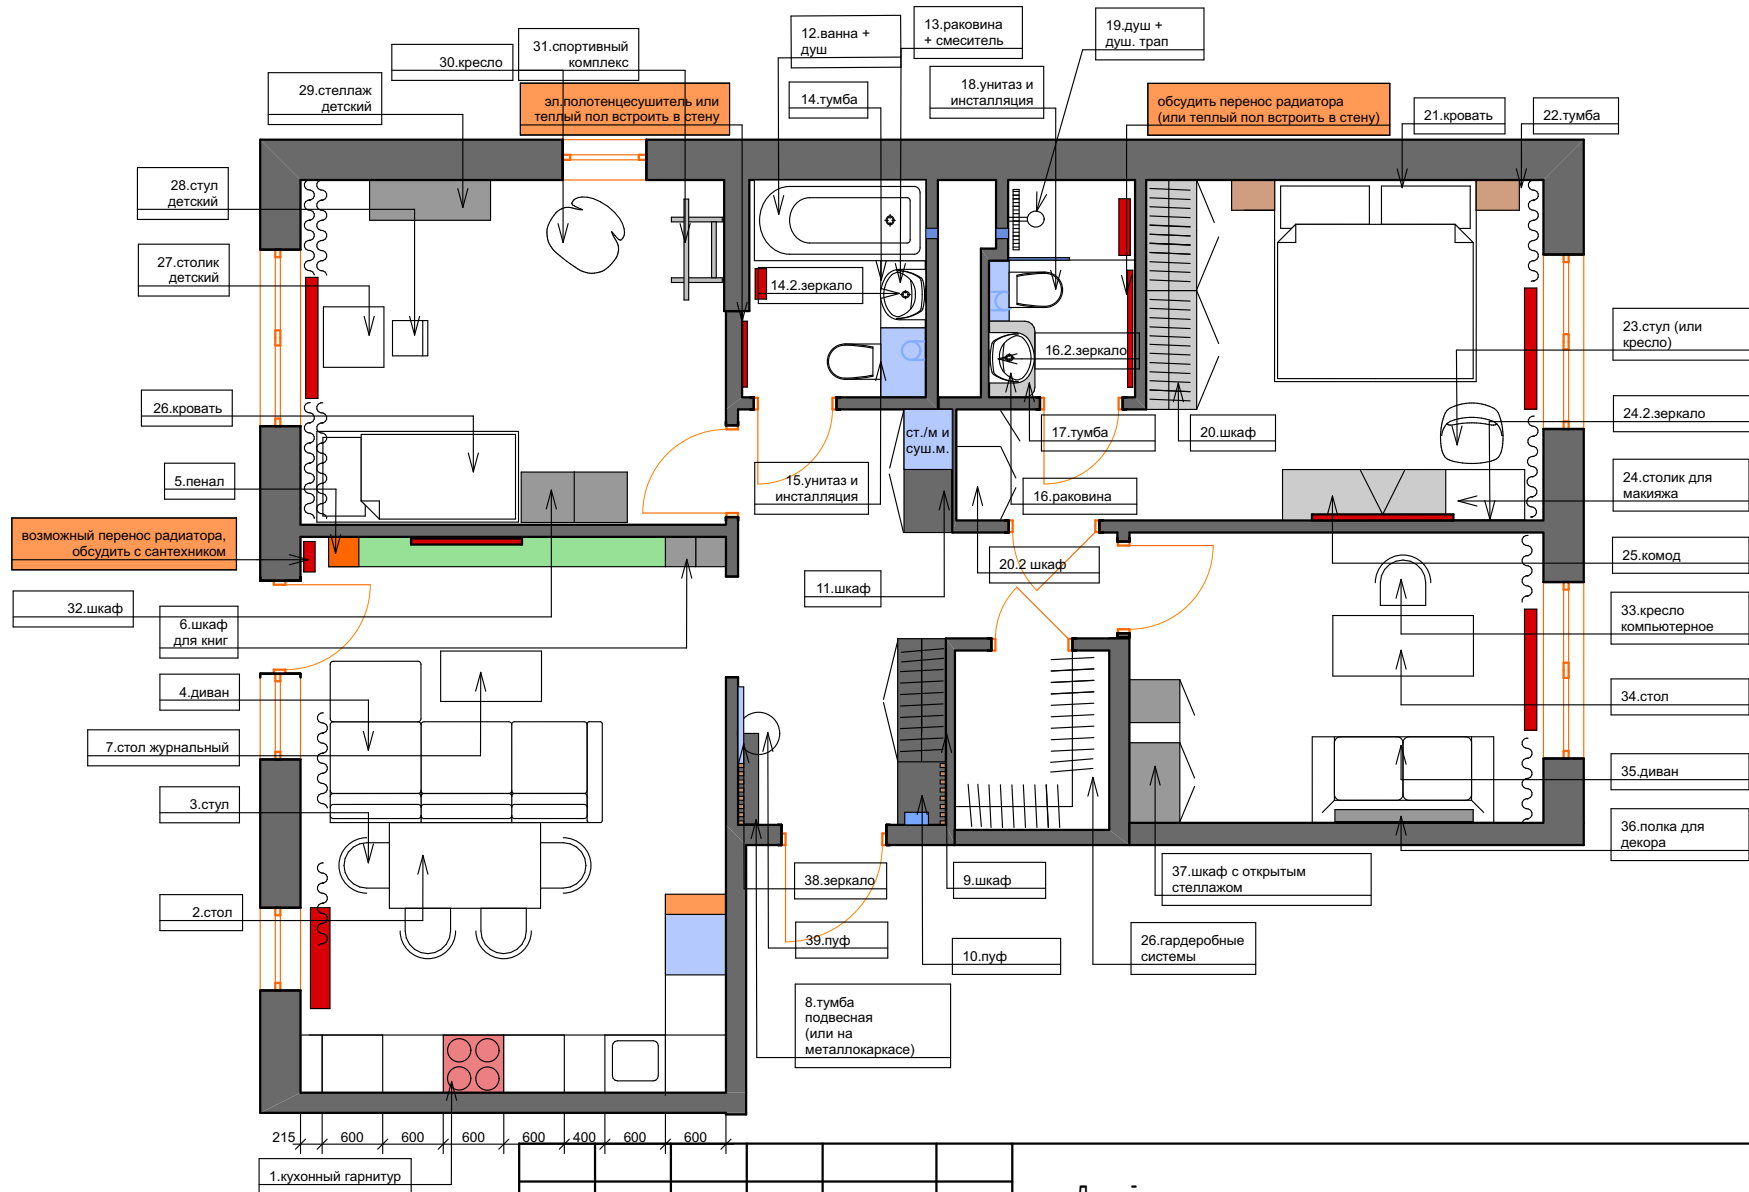
Экспликация помещений

№	Наименование	Площадь
1.	Прихожая	10,8
2.	Кухня-гостиная	23,3
3.	Детская комната	14,4
4.	Ванная комната	3,9
5.	Душевая комната	3
6.	Спальная комната	15,5
7.	Кабинет (детская комната)	11,9
8.	Гардероб	2,8
Общая площадь:		85,6

						Дизайн-проект			М 1:50(75)		
Изм	Кол. уч	Лист	№ док.	Подпись	Дата	Дизайн-проект 3-комн.кв.по адресу г.Ижевск, ул. _____ д. __ кв. __			Стадия	Лист	Листов
Рук.студии		Шамшурина Н.Ю.								5	47
Рук.проекта		Шамшурина Н.Ю.									
Проектировщик		Шамшурина Н.Ю.				Экспликация помещений					



						Дизайн-проект			М 1:50(75)		
Изм	Кол. уч	Лист	№ док.	Подпись	Дата	Дизайн-проект 3-комн.кв. по адресу г.Ижевск, ул. _____ д. __ кв. __			Стадия	Лист	Листов
										6	47
						План монтажа/демонтажа стен					




Изм	Кол. уч	Лист	№ док.	Подпись	Дата
Рук. студии		Шамшурина Н.Ю.			
Рук. проекта		Шамшурина Н.Ю.			
Проектировщик		Шамшурина Н.Ю.			

Дизайн-проект М 1:50(75)

Дизайн-проект 3-комн.кв.по адресу
г.Ижевск, ул. _____ д. __ кв. __

Стадия	Лист	Листов
	7	47

План расстановки мебели и оборудования




UNICO
DESIGN-STUDIO
ДИЗАЙН-ИНТЕРЬЕРА

Спецификация мебели и оборудования

№	Наименование	Кол-во	Габариты
1.	Кухонный гарнитур	1	индивид. разм.
2.	Стол	1	850 x 1400 x 750
3.	Стул	4	
4.	Диван	1	1600 x 2700
5.	Пенал	1	300 x 2550
6.	Шкаф для книг	1	600 x 2550
7.	Стол журнальный	1	1000 x 500 x 450
8.	Тумба подвесная в прихожей	1	450 x 200 x 200
9.	Шкаф в прихожей	1	500 x 1200 x 2550
10.	Пуф	1	600 x 450 x 430
11.	Шкаф для стир.и суш.маш.	1	1200 x 500 x 2550
12.	Ванна + душ	1+1	1700 x 800 x 600
13.	Раковина + смеситель	1+1	500 x 450
14.	Тумба	1	650* x 450*
14.2	Зеркало с подсветкой настенное круглое	1	D=600
15.	Унитаз + инсталляция	1+1	530 x 350

№	Наименование	Кол-во	Габариты
16.	Раковина + смеситель	1+1	500 x 450
16.2.	Зеркало с подсветкой настенное круглое	1	D=600
17.	Тумба	1	750* x 450*
18.	Унитаз + инсталляция	1+1	530 x 350
19.	Душ + душевой трап	1+1	индивид. разм.
20.	Шкаф в спальняй комнате	1	500 x 2270 x 2550*
20.2	Шкаф в спальняй комнате 2	1	500 x 1100 x 2550*
21.	Кровать	1	2000 x 2000 X 750*
22.	Тумба прикроватная	1	300 x 400 x 500*
23.	Стул (или кресло)	1	индивид. разм.
24.	Столик для макияжа	1	1000 x 500 X 750*
24.2.	Зеркало с подсветкой настенное круглое	1	D=700
25.	Комод	1	1600 x 500 X 550*
26.	Кровать	1	2000 x 900 X 750*
27.	Столик детский	1	600 x 500 X 530
28.	Стул	2	250 x 300 X 530

№	Наименование	Кол-во	Габариты
29.	Стеллаж	1	1200 x 400 X 600
30.	Кресло	1	800 x 800 X 900*
31.	Спортивный комплекс	1	1600 x 760 X 2420
32.	Шкаф	1	
33.	Кресло компьютерное	1	индивид. разм.
34.	Стол	1+1	1400 x 700 x 730
35.	Диван	1+1	1800 x 850 x 900
36.	Картины (диптих)	1	индивид. разм.
37.	Шкаф с открытым стеллажом	1	1400 x 500 X 2 200
38.	Зеркало	1	индивид. разм.
39.	Пуф		

Изм	Кол. уч	Лист	N док.	Подпись	Дата	Дизайн-проект				М 1:50(75)	
Рук. студии		Шамшурина Н.Ю.				Дизайн-проект 3-комн.кв.по адресу г.Ижевск, ул. _____ д. __ кв. __	Стадия	Лист	Листов		
Рук. проекта		Шамшурина Н.Ю.						8	47		
Проектировщик		Шамшурина Н.Ю.									
						Спецификация мебели и оборудования					

Двери с наличником, цвет - теплый белый (пленка)

Ведомость дверей


Обозначение	Размер
ПР 1	910 x 2080
ПР 2	900 x 2080
ПР 3	820 x 2080
ПР 4	810 x 2080

Ведомость проемов

Обозначение	Размер
ПР 1	910 x 2080
ПР 2	900 x 2080
ПР 3	820 x 2080
ПР 4	810 x 2080
ПР 5	1000 x 2080

Дверь

Фабрика дверей Аэлиты,
модель двери с ровным фасадом,
пленка - софт джелато или
софт светлый

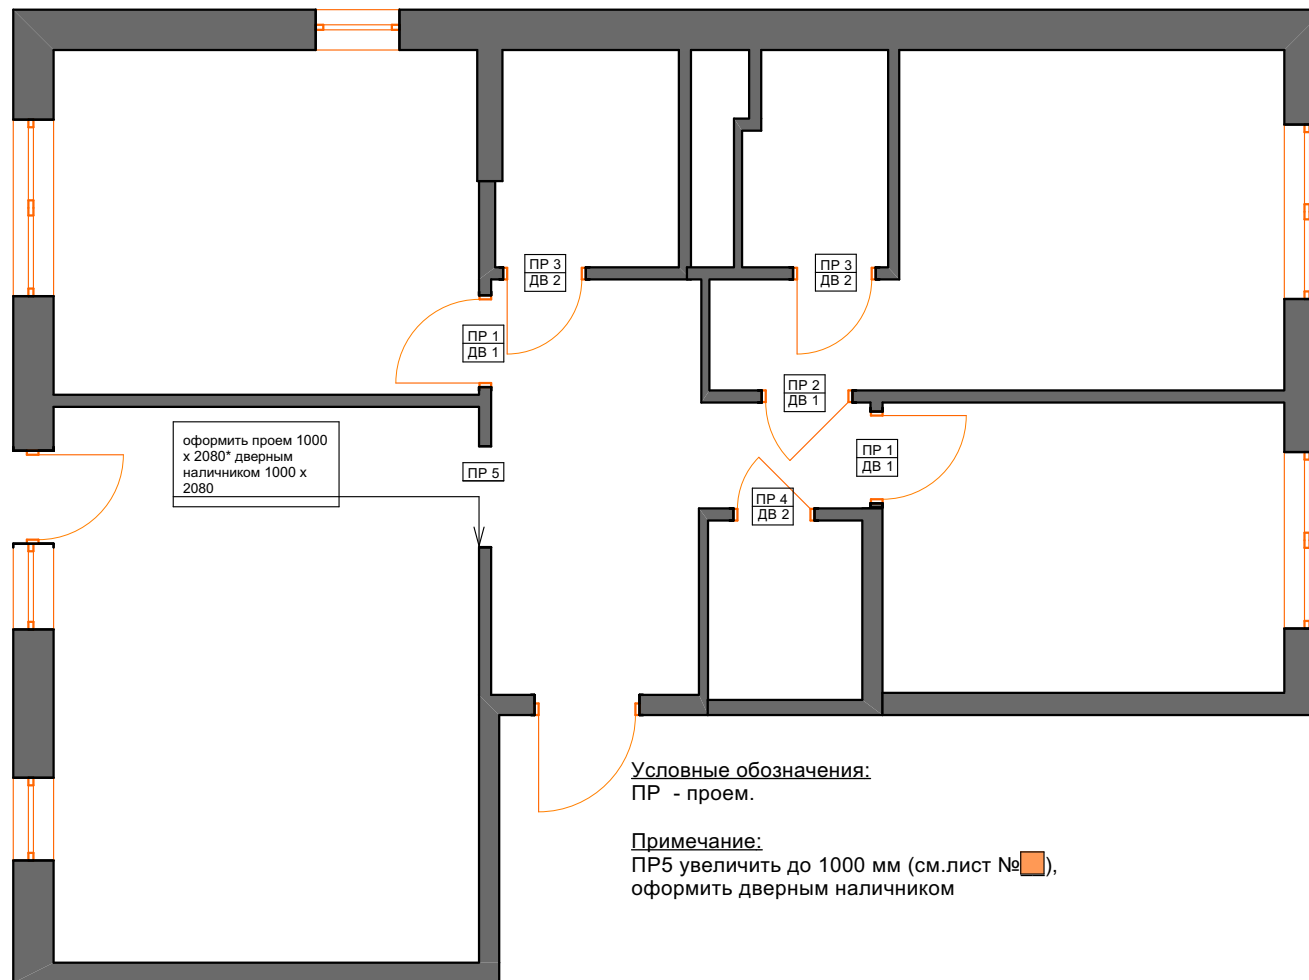

Изм	Кол. уч	Лист	№ док.	Подпись	Дата
Рук. студии		Шамшурина Н.Ю.			
Рук. проекта		Шамшурина Н.Ю.			
Проектировщик		Шамшурина Н.Ю.			

Дизайн-проект

М 1:50(75)

Дизайн-проект 3-комн.кв.по адресу
г.Ижевск, ул. _____ д. __ кв. __

Стадия

Лист


Листов

9

47

План заполнения дверных проемов



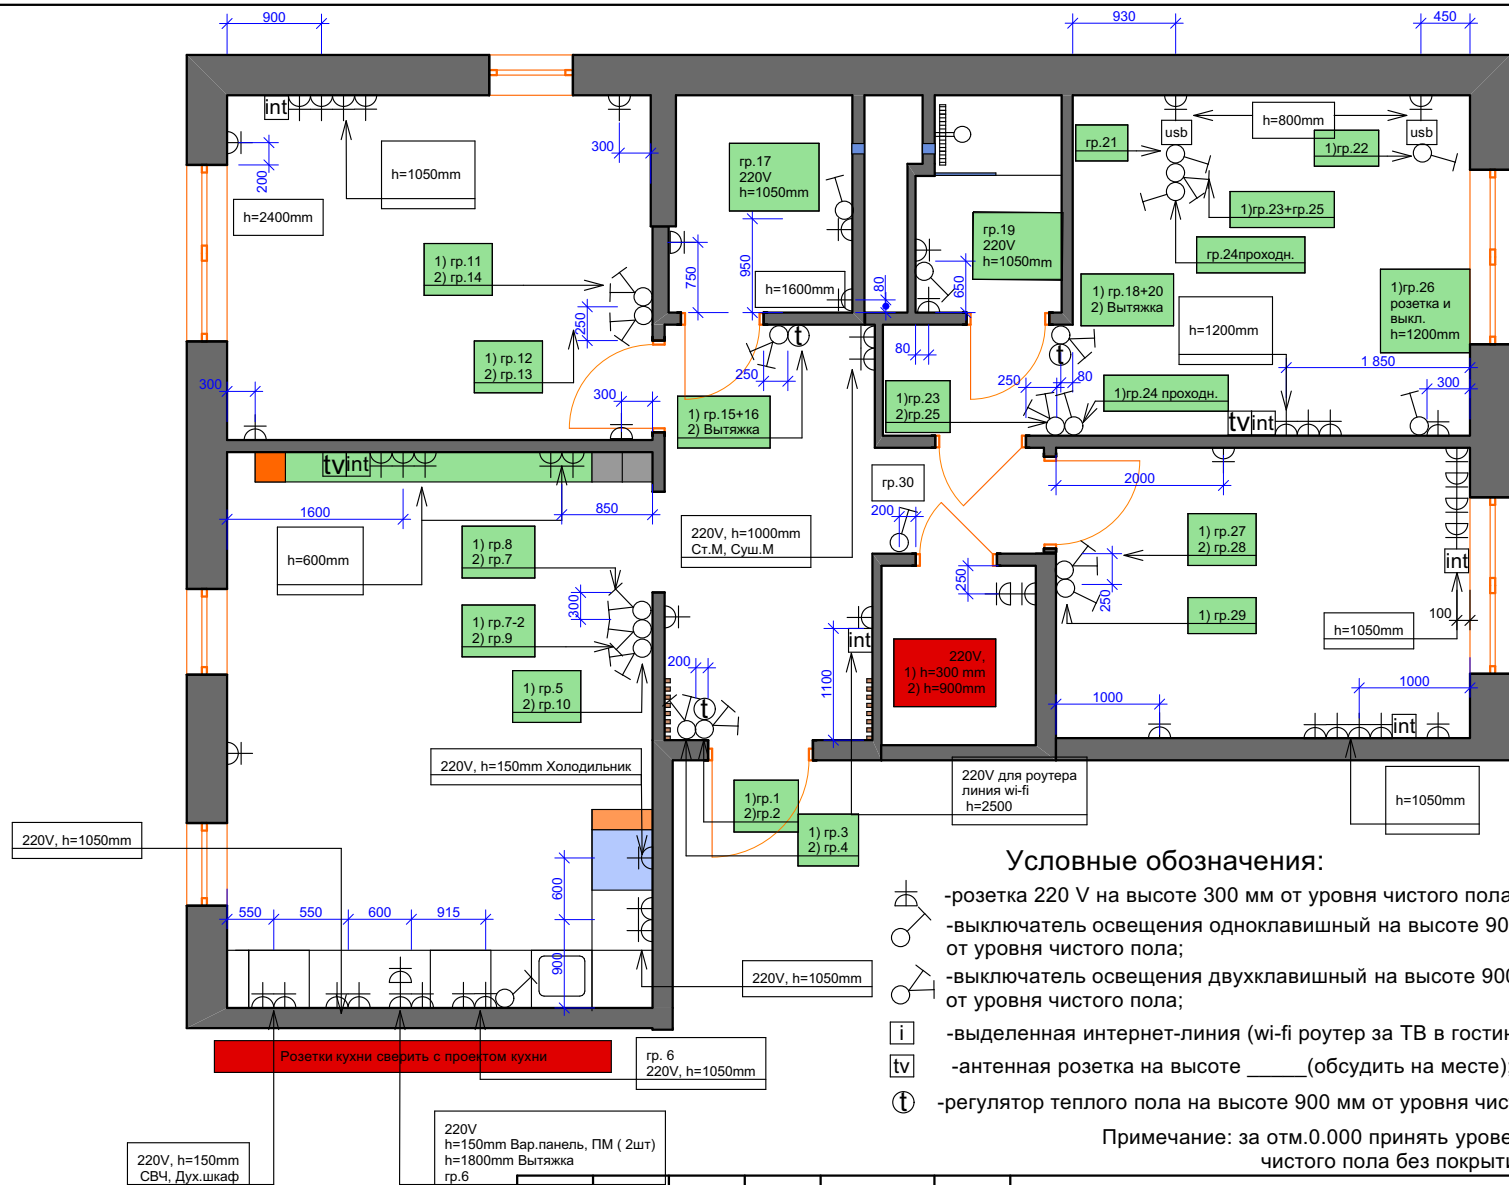

Спецификация электрофурнитуры Schneider, коллекция "Atlas design", цвет-бежевый.

Кухня-гостиная -
рамки:
1 пост. - 3 шт.
2-х пост. - 5 шт.
3-х пост. - 1 шт.
5 пост. - 1 шт.
Выключат. -
1 кл. - 1 шт.
2 кл. - 3 шт.
Розетки - 18 шт.
Int розетка - 1 шт.
Tv розетка - 1 шт.

Детская -
рамки:
1 пост. - 4 шт.
2 пост. - 1 шт.
5 пост. - 1 шт.
Выключат. -
2 кл. - 2 шт.
Розетки:
розетки - 8 шт.
Int розетка - 1 шт.

Спальная комн.:
Рамки:
5 пост. - 2 шт.
3-х пост. - 1 шт.
2 пост. - 2 шт.
1 пост. - 1 шт.
Выключат. -
1 кл. - 5 шт.
2 кл. - 2 шт.
Розетки - 6 шт.
Usb розетки - 2 шт
int - 1 роз.

Ванная комната:
Рамки:
2 пост. - 1 шт.
1 пост. - 2 шт.
Розетки 3 шт.
Выключат.:
1 кл. - 1 шт.

Гардероб:
Рамки:
2 пост. - 1 шт.
Розетки: 2 шт

Прихожая:
Рамки:
2 пост. - 3 шт.
1 пост. - 2 шт.
Выключат.:
1 кл.: 1 шт.
2 кл. - 3 шт.
Розетки - 4 шт.
Int розетка
терморегуляторы - 3 шт.

ИТОГО:
рамки:
1 пост. - 16 шт.
2-х пост. - 15 шт.
3-х пост. - 2 шт.
5 пост. - 6 шт.
Выключат.:
1 кл. - 10 шт.
2 кл. - 11 шт.
Розетки - 18 шт.
Int розетка - 4 шт.
Tv розетка - 2 шт.
терморегуляторы - 3 шт.

Условные обозначения:

- розетка 220 V на высоте 300 мм от уровня чистого пола;
- выключатель освещения одноклавишный на высоте 900 мм от уровня чистого пола;
- выключатель освещения двухклавишный на высоте 900 мм от уровня чистого пола;
- выделенная интернет-линия (wi-fi роутер за ТВ в гостиной);
- антенная розетка на высоте ____ (обсудить на месте);
- регулятор теплого пола на высоте 900 мм от уровня чистого пола;

Примечание: за отм.0.000 принять уровень чистого пола без покрытия.


Изм	Кол. уч	Лист	№ док.	Подпись	Дата
Рук.студии		Шамшурина Н.Ю.			
Рук.проекта		Шамшурина Н.Ю.			
Проектировщик		Шамшурина Н.Ю.			

Дизайн-проект M 1:50(75)

Дизайн-проект 3-комн.кв.по адресу г.Ижевск, ул. _____ д. __ кв. __

План установки электрофурнитуры


Стадия	Лист	Листов
	10	47

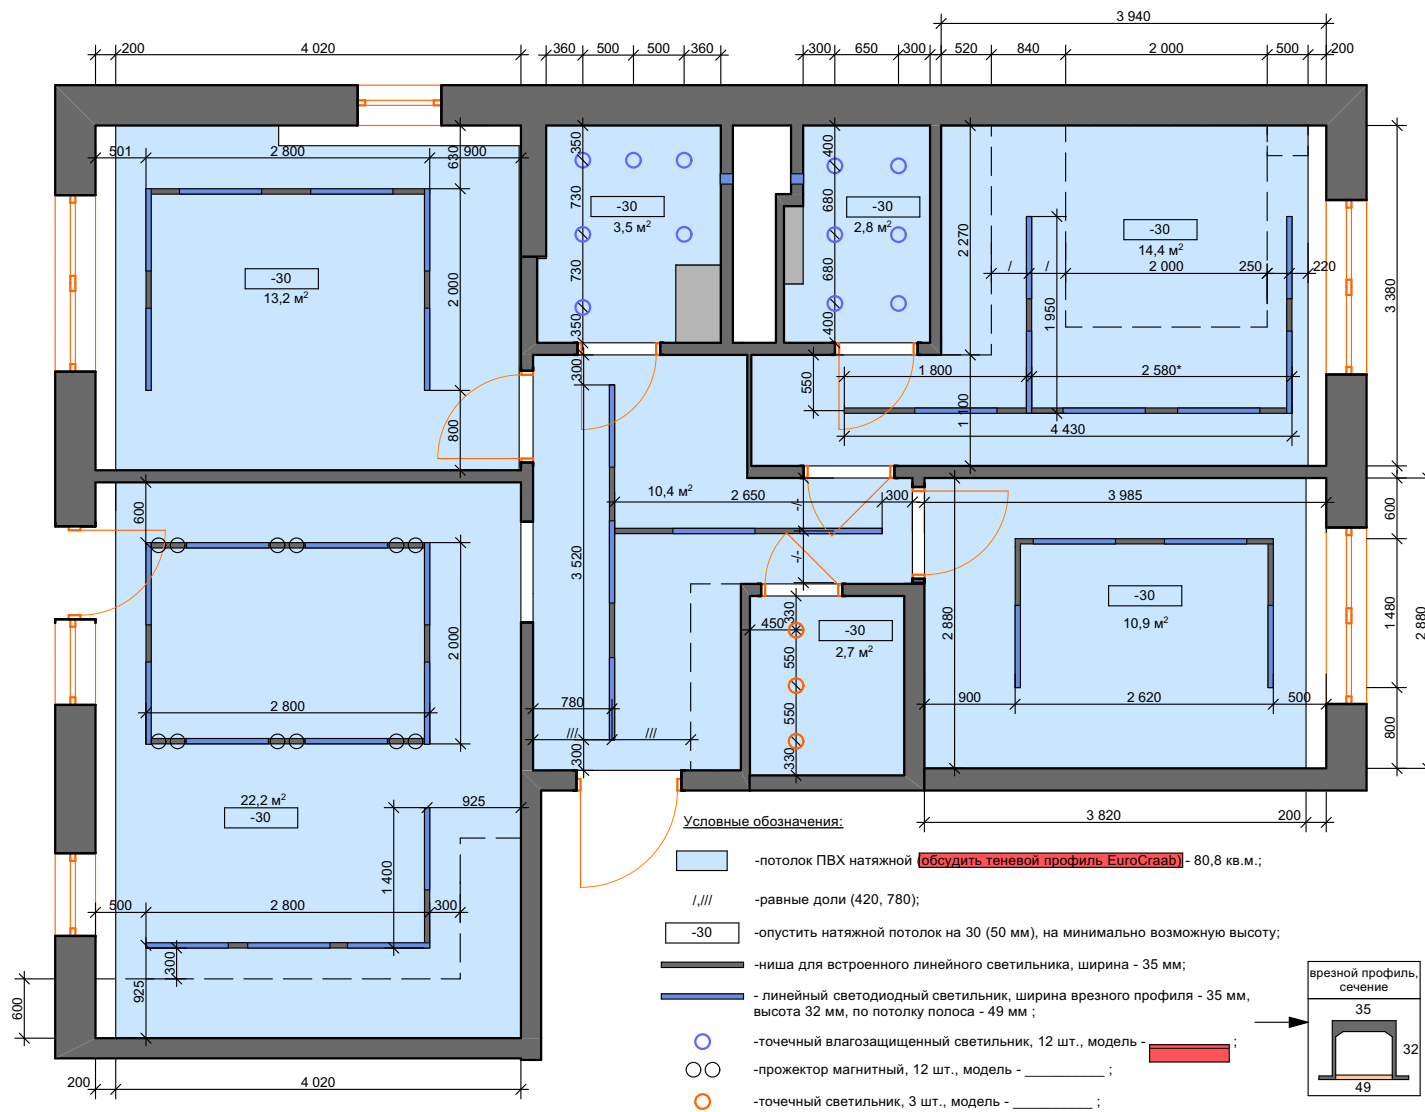


Примечание:
 * - на этапе авторского надзора с подрядчиком потолков обсудить расположение блоков питания с последующей удобной заменой (например в нишах для штор или шкафов).


Изм	Кол. уч	Лист	N док.	Подпись	Дата
Рук. студии		Шамшурина Н.Ю.			
Рук. проекта		Шамшурина Н.Ю.			
Проектировщик		Шамшурина Н.Ю.			


Дизайн-проект			М 1:50(75)		
Дизайн-проект 3-комн.кв.по адресу г.Ижевск, ул. _____ д. __ кв. __			Стадия	Лист	Листов
				11	47
План освещения, линейное освещение					

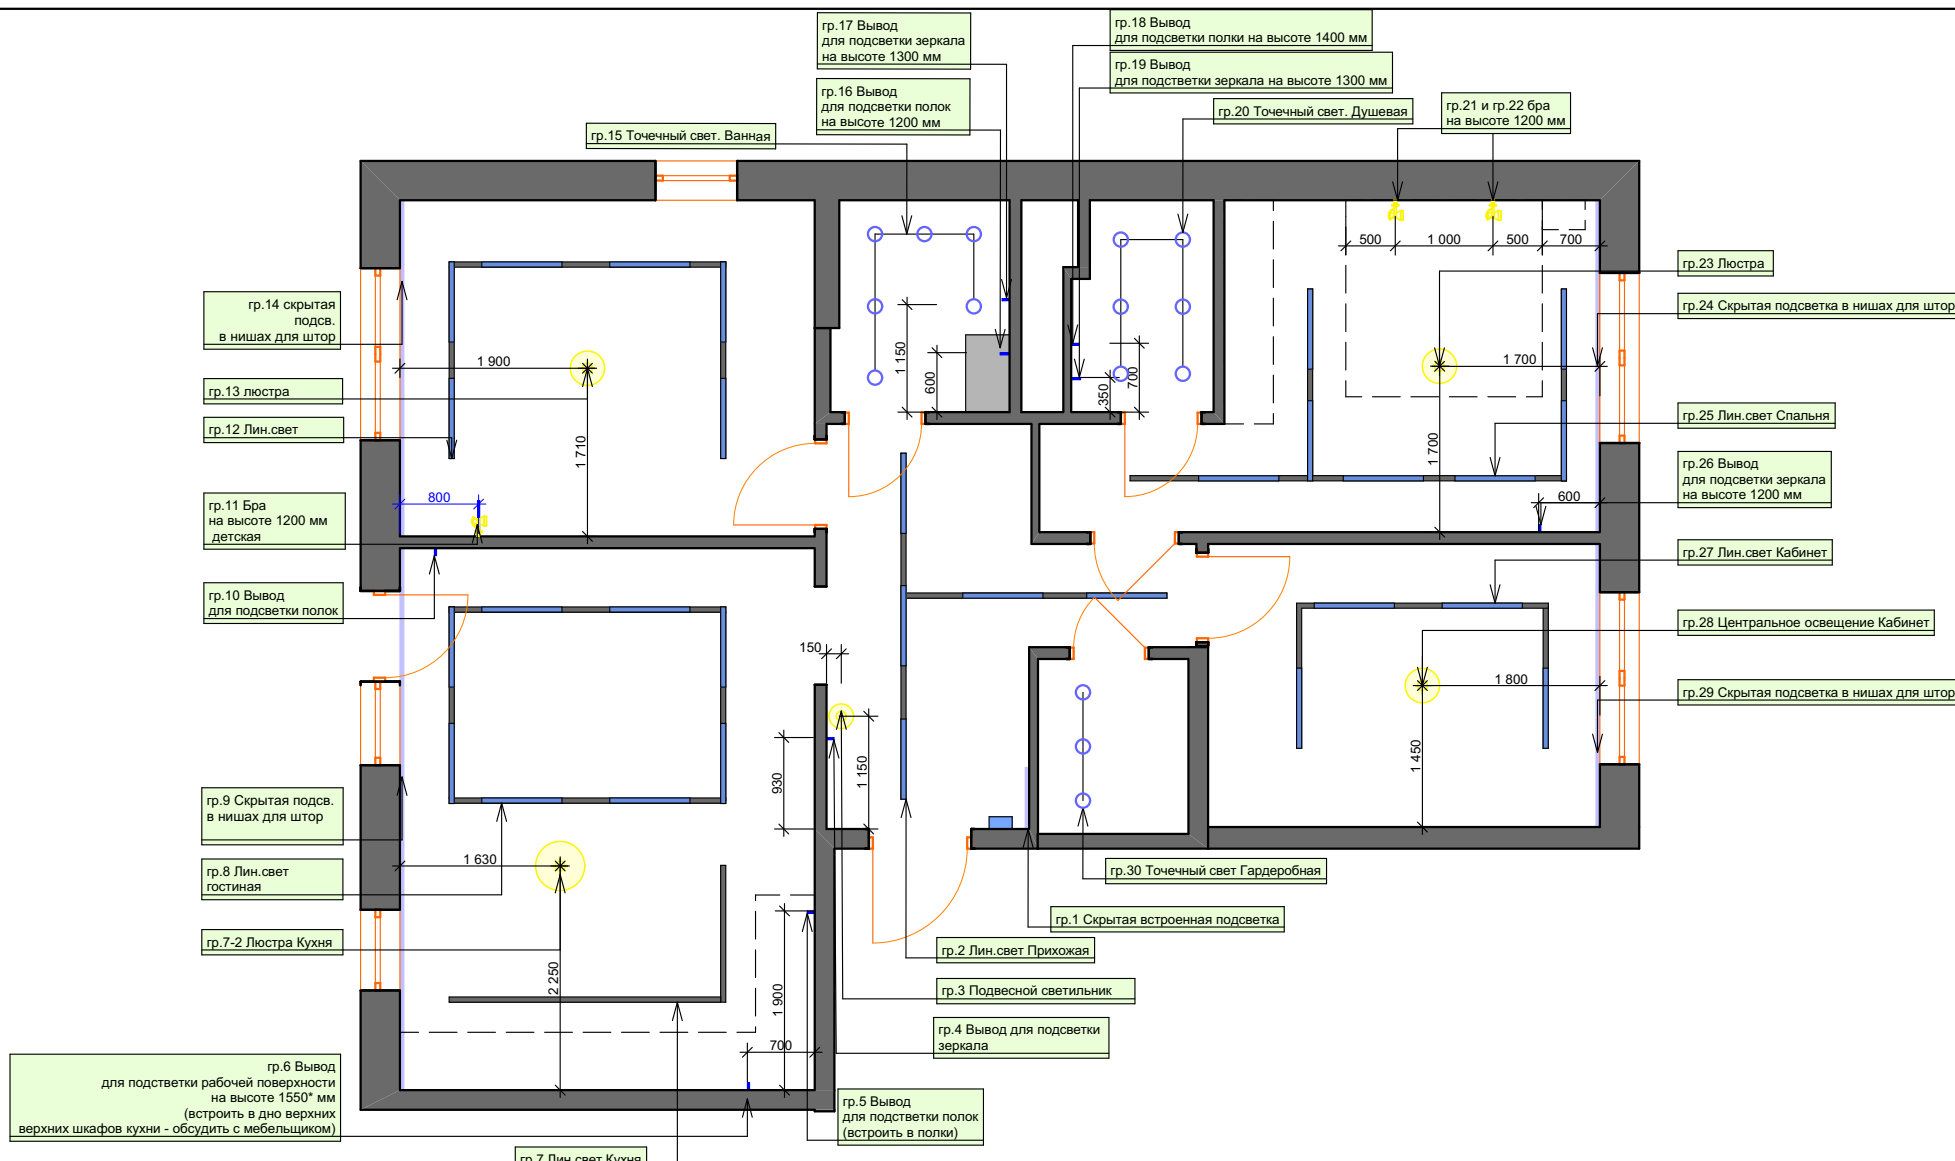


Изм	Кол. уч	Лист	№ док.	Подпись	Дата
Рук.студии		Шамшурина Н.Ю.			
Рук.проекта		Шамшурина Н.Ю.			
Проектировщик		Шамшурина Н.Ю.			

Дизайн-проект			М 1:50(75)		
Дизайн-проект 3-комн.кв.по адресу г.Ижевск, ул. _____ д. __ кв. __			Стадия	Лист	Листов
				11.2	47
План освещения					

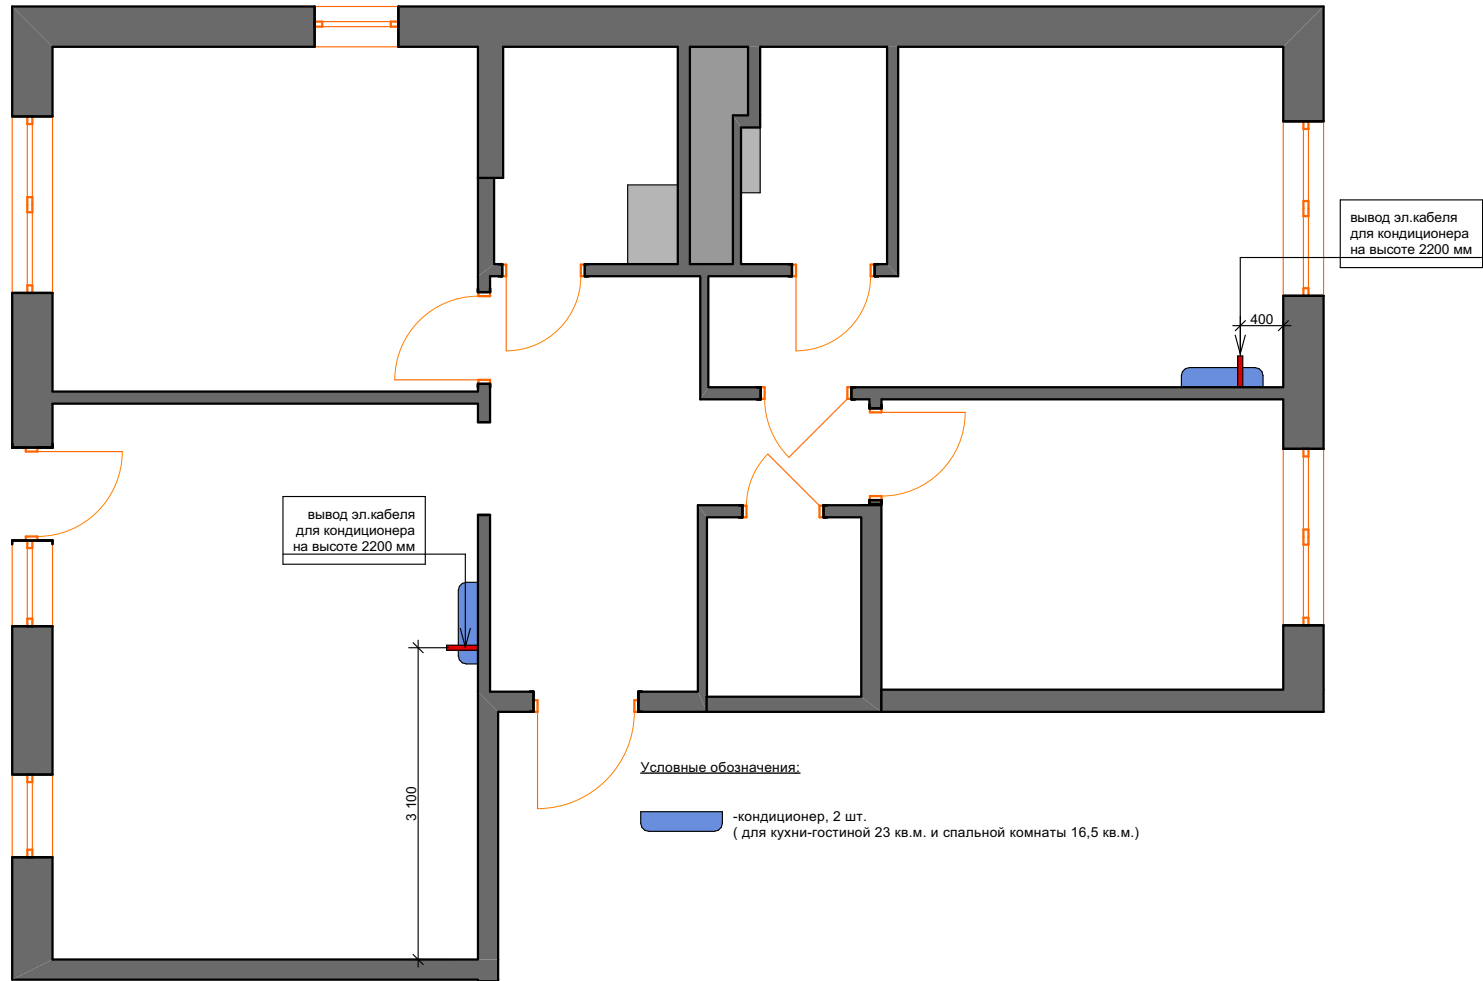

						Дизайн-проект			М 1:50(75)		
Изм	Кол. уч	Лист	№ док.	Подпись	Дата						
Рук. студии		Шамшурина Н.Ю.				Дизайн-проект 3-комн.кв.по адресу г.Ижевск, ул. _____ д. __ кв. __			Стадия	Лист	Листов
Рук. проекта		Шамшурина Н.Ю.								12	47
Проектировщик		Шамшурина Н.Ю.									
						План установки кондиционеров					

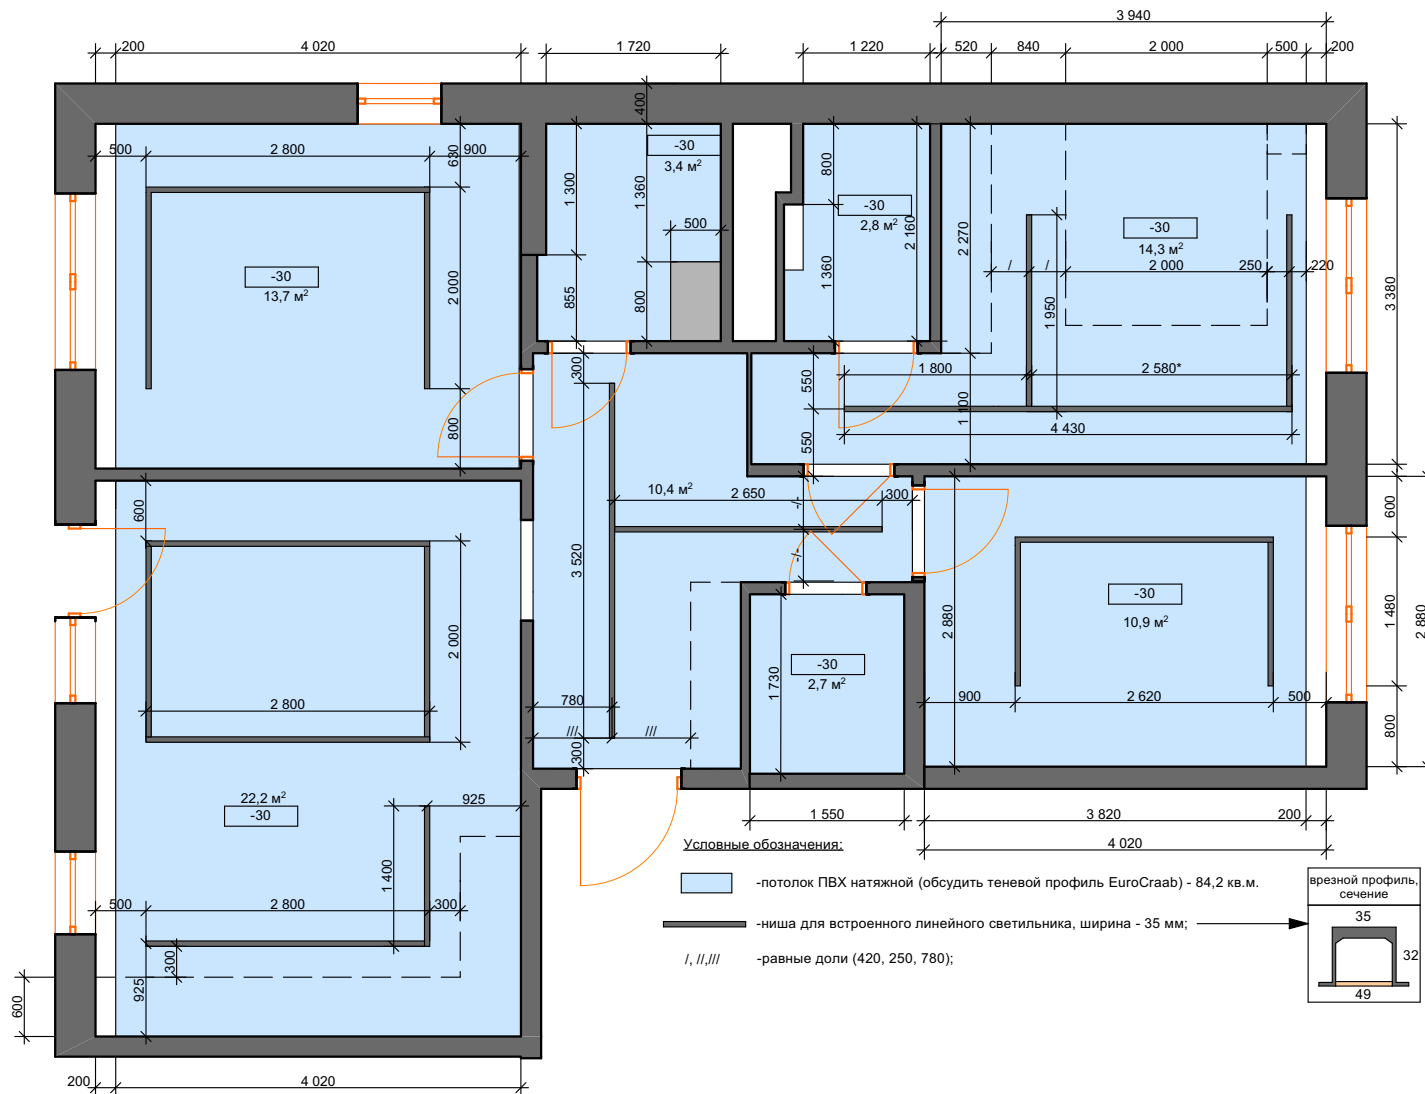

Изм	Кол. уч	Лист	№ док.	Подпись	Дата
Рук. студии		Шамшурина Н.Ю.			
Рук. проекта		Шамшурина Н.Ю.			
Проектировщик		Шамшурина Н.Ю.			

Дизайн-проект

М 1:50(75)

Дизайн-проект 3-комн.кв.по адресу
г.Ижевск, ул. _____ д. __ кв. __

Стадия

Лист


Листов

13



47


План потолков

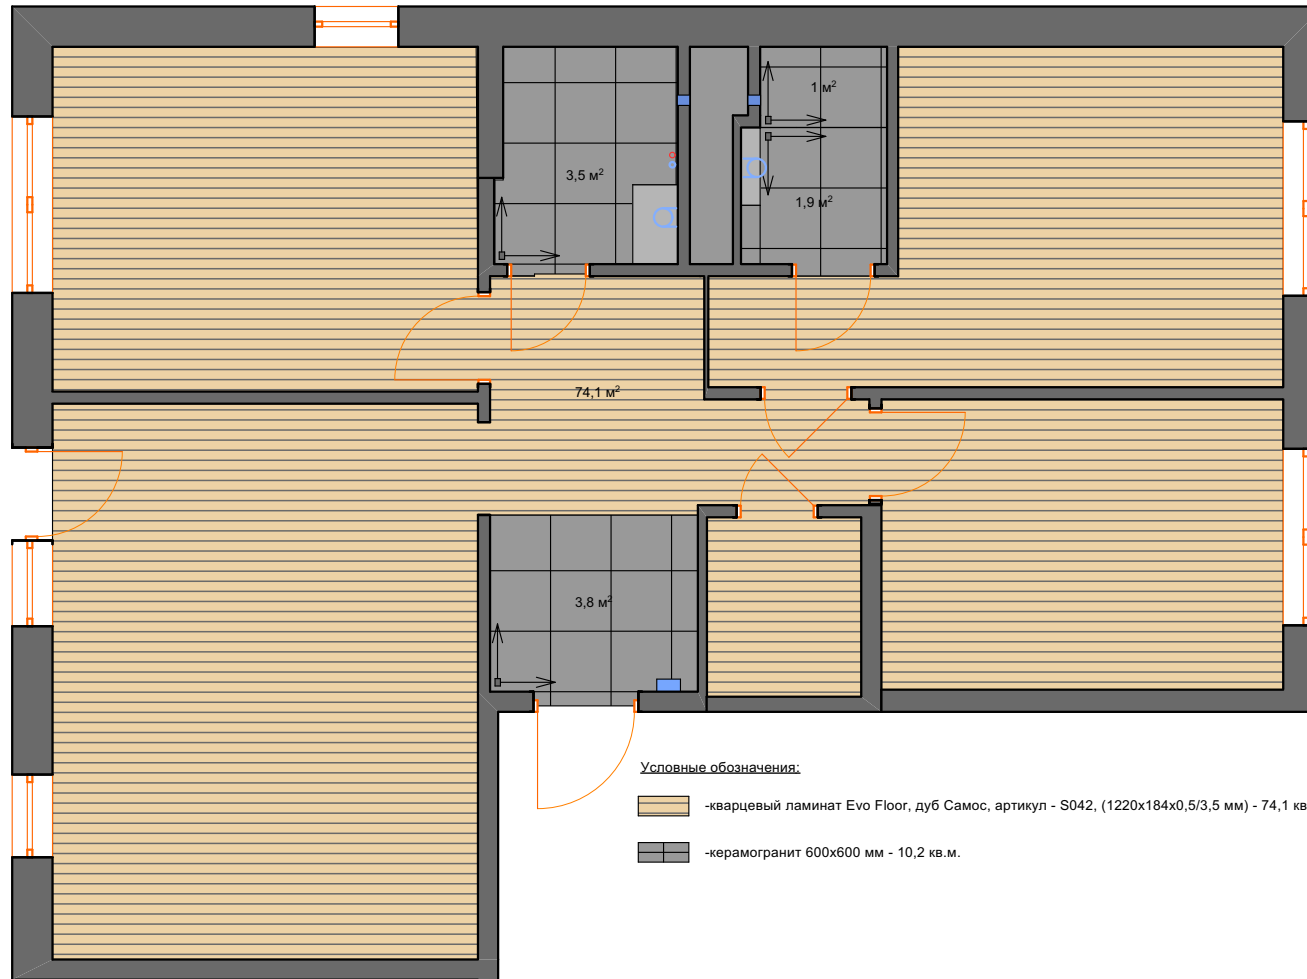




Условные обозначения:

-  - кварцевый ламинат Evo Floor, дуб Самос, артикул - S042, (1220x184x0,5/3,5 мм) - 74,1 кв.м.
-  - керамогранит 600x600 мм - 10,2 кв.м.

						Дизайн-проект	М 1:50(75)		
Изм	Кол. уч	Лист	№ док.	Подпись	Дата	Дизайн-проект 3-комн.кв.по адресу г.Ижевск, ул. _____ д. __ кв. __	Стадия	Лист	Листов
								14	47
Рук. студии		Шамшурина Н.Ю.							
Рук. проекта		Шамшурина Н.Ю.							
Проектировщик		Шамшурина Н.Ю.							
						План укладки полов			

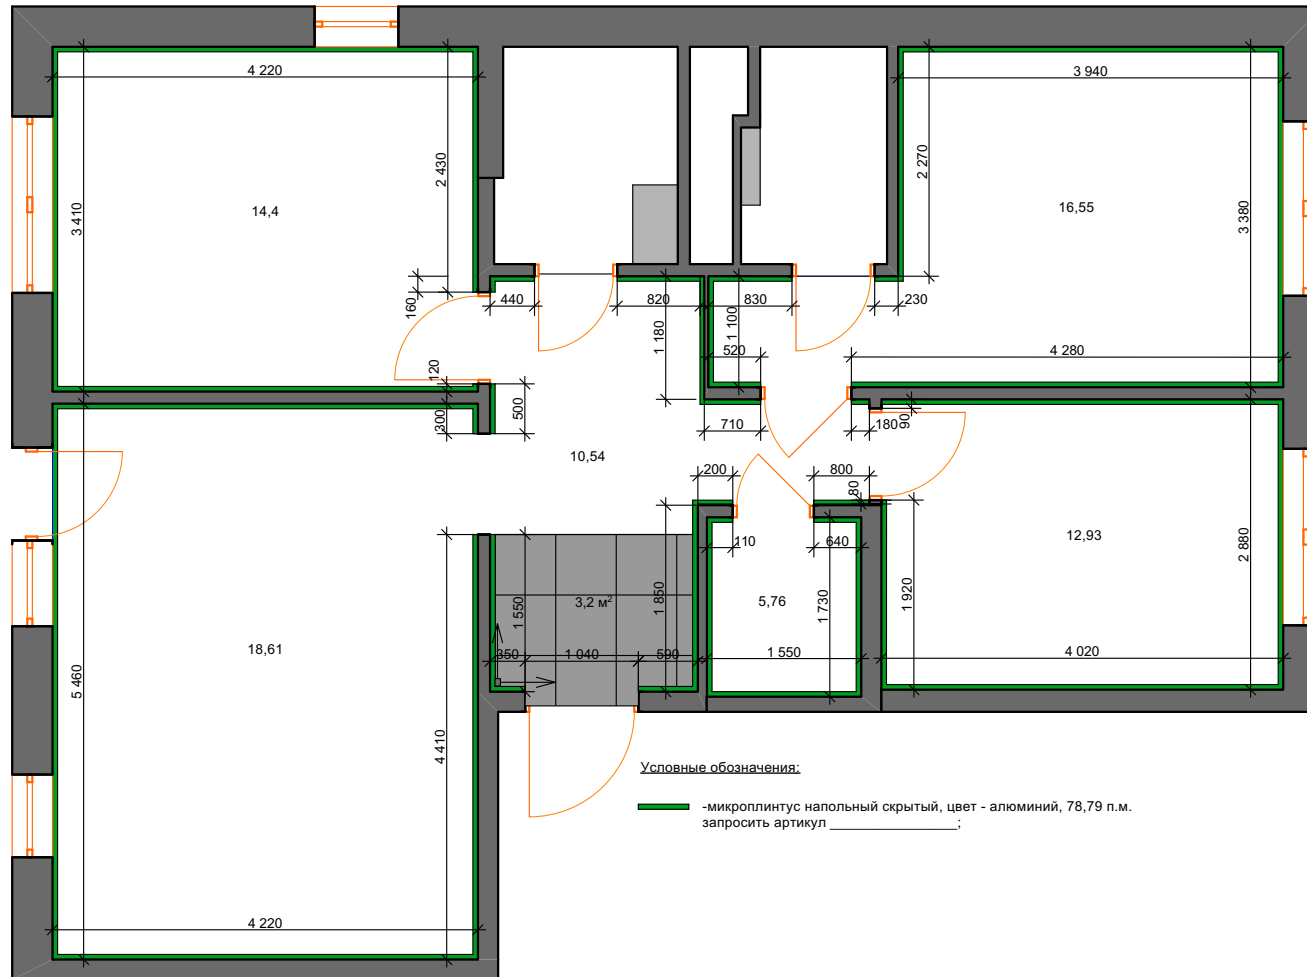

Изм	Кол. уч	Лист	N док.	Подпись	Дата
Рук. студии		Шамшурина Н.Ю.			
Рук. проекта		Шамшурина Н.Ю.			
Проектировщик		Шамшурина Н.Ю.			

Дизайн-проект


М 1:50(75)


Дизайн-проект 3-комн.кв.по адресу
 г.Ижевск, ул. _____ д. __ кв. __

Стадия	Лист	Листов
	15	47


План установки плинтусов



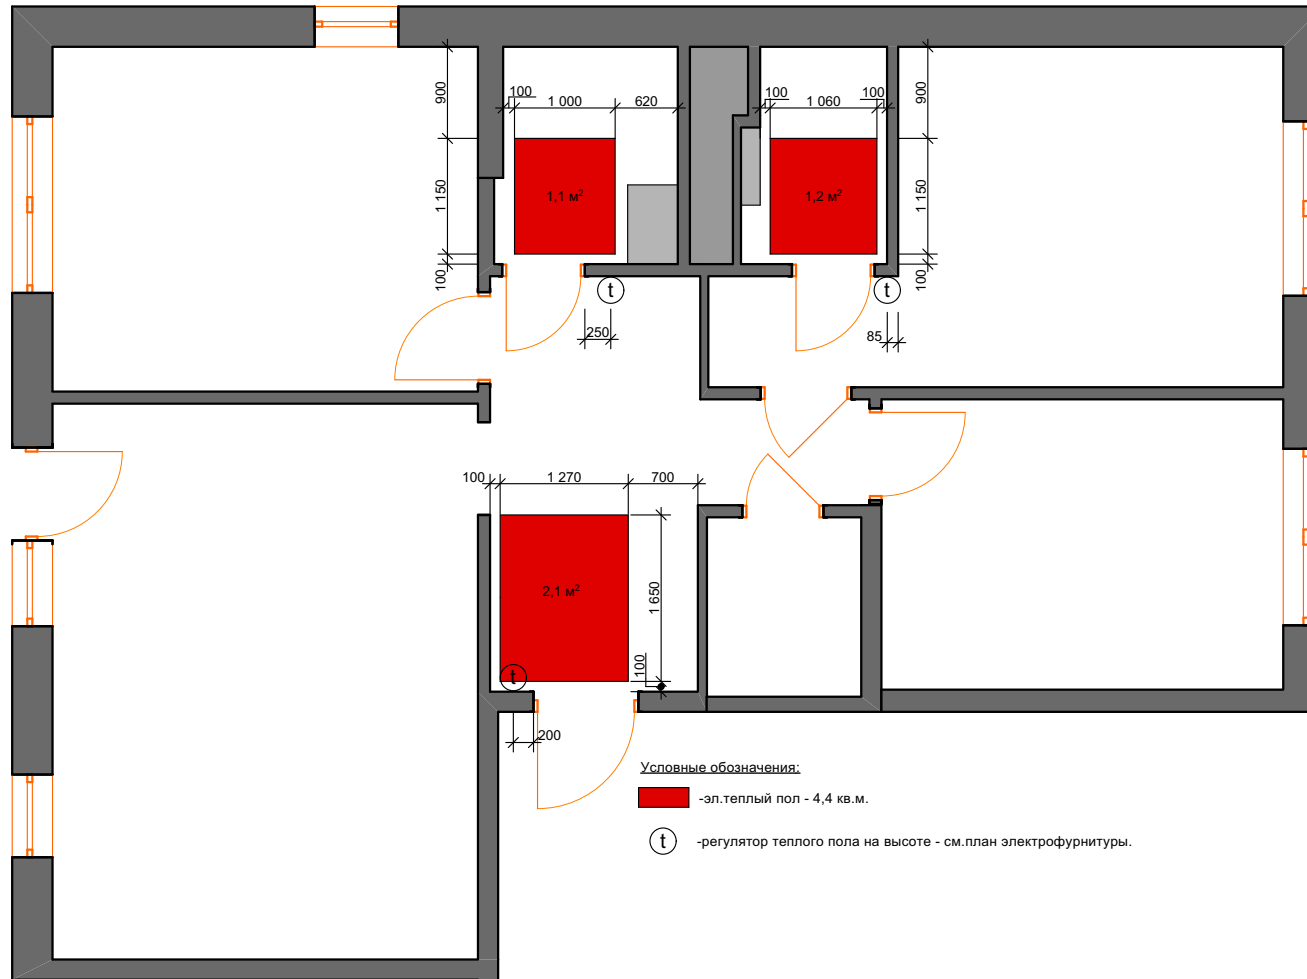

						Дизайн-проект	М 1:50(75)		
Изм	Кол. уч	Лист	№ док.	Подпись	Дата		Стадия	Лист	Листов
						Дизайн-проект 3-комн.кв.по адресу г.Ижевск, ул. _____ д. __ кв. __		16	47
Рук. студии		Шамшурина Н.Ю.							
Рук. проекта		Шамшурина Н.Ю.							
Проектировщик		Шамшурина Н.Ю.							
						План укладки теплых полов			

Кухонный гарнитур. Маркировка углов

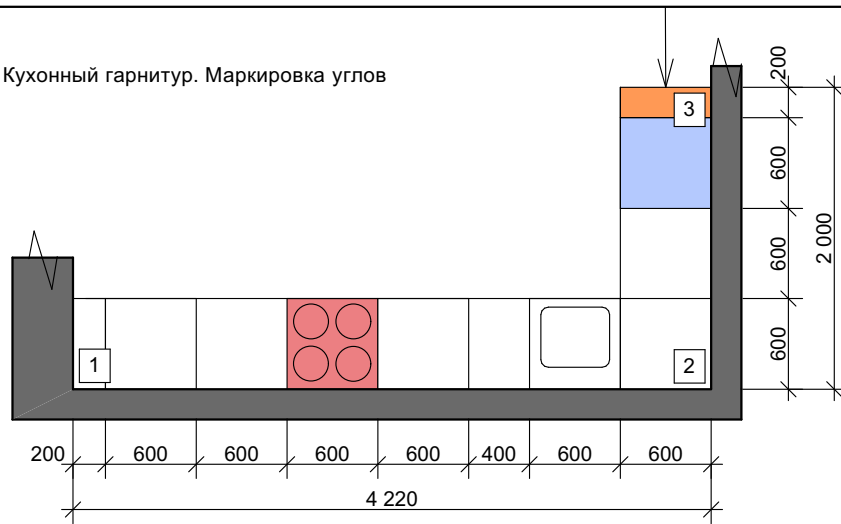

Условные обозначения:


- фасады эмалевые, цвет - серый
- фасады эмалевые, цвет - серый
- фасады ЛДСП, артикул

Примечание:

см. визуализации кухни-гостиной в приложении проекта.


ЛДСП каркас кухни - дуб светлый.


Кухонный гарнитур. Развертки по маркерам 1-2, 2-3

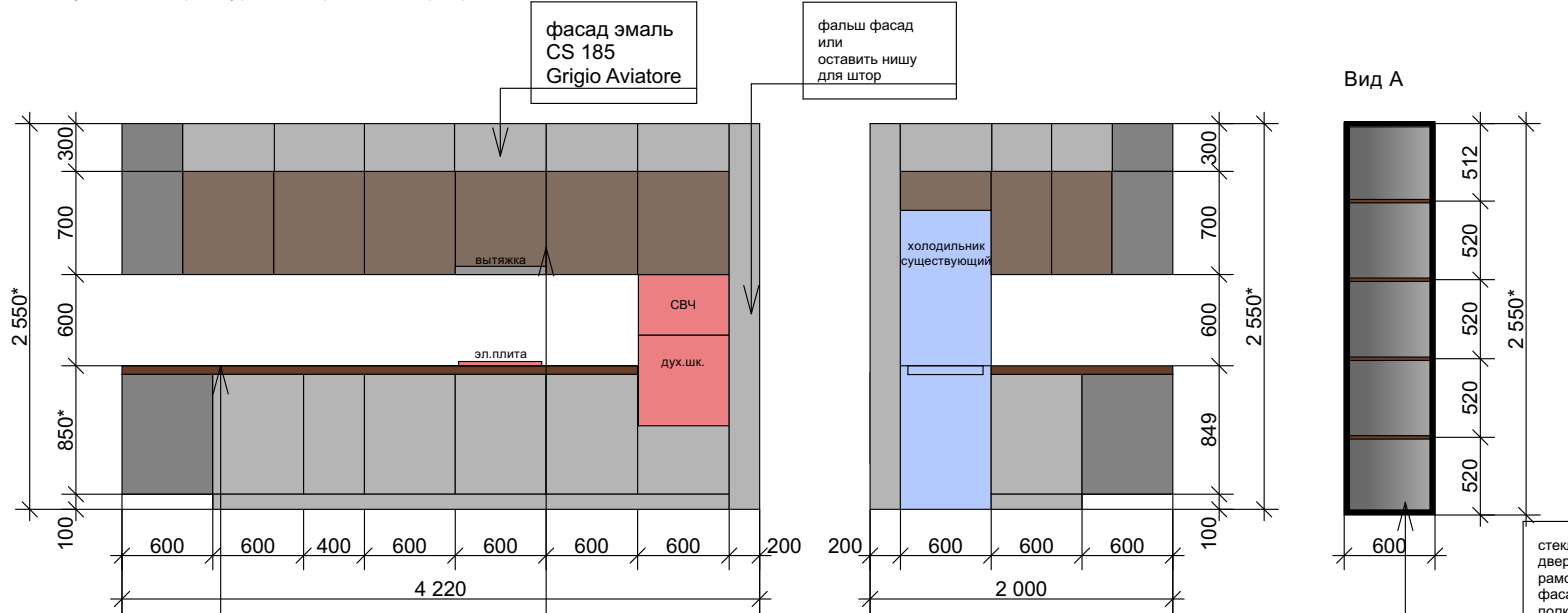


Изм	Кол. уч	Лист	№ док.	Подпись	Дата
Рук. студии		Шамшурина Н.Ю.			
Рук. проекта		Шамшурина Н.Ю.			
Проектировщик		Шамшурина Н.Ю.			

Дизайн-проект			М 1:50(75)		
Дизайн-проект 3-комн.кв. по адресу г.Ижевск, ул. _____ д. __ кв. __			Стадия	Лист	Листов
				17	47
Кухонный гарнитур					

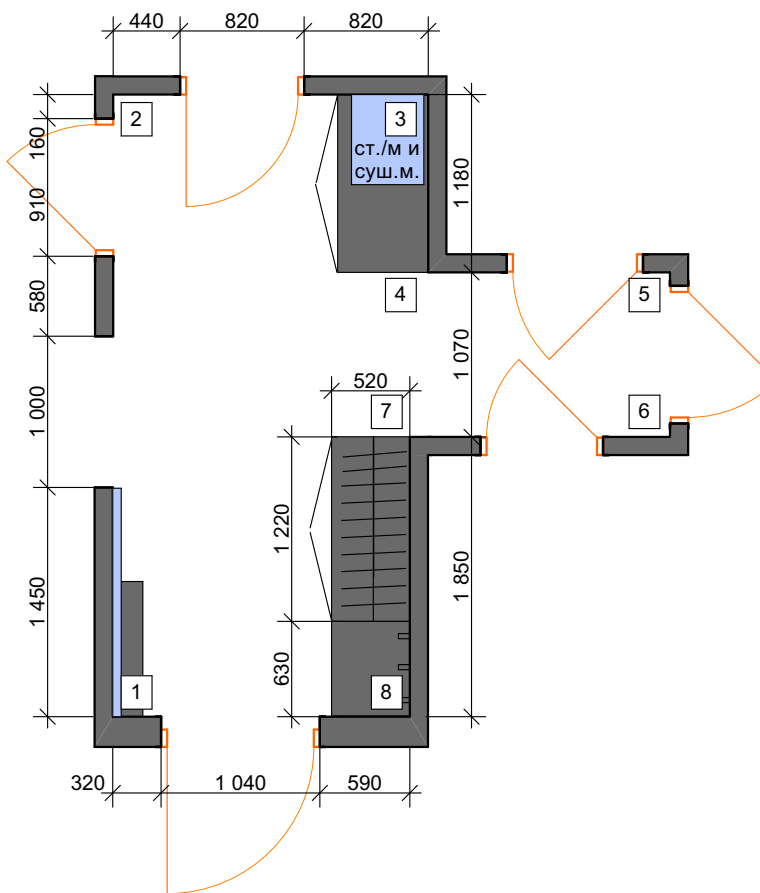
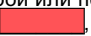



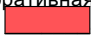
						Дизайн-проект			М 1:50(75)		
Изм	Кол. уч	Лист	№ док.	Подпись	Дата	Дизайн-проект 3-комн.кв.по адресу г.Ижевск, ул. _____ д. __ кв. __			Стадия	Лист	Листов
Рук. студии	Шамшурина Н.Ю.									18	47
Рук. проекта	Шамшурина Н.Ю.										
Проектировщик	Шамшурина Н.Ю.					Прихожая. Маркировка углов.					

деревянный брусок 40x20

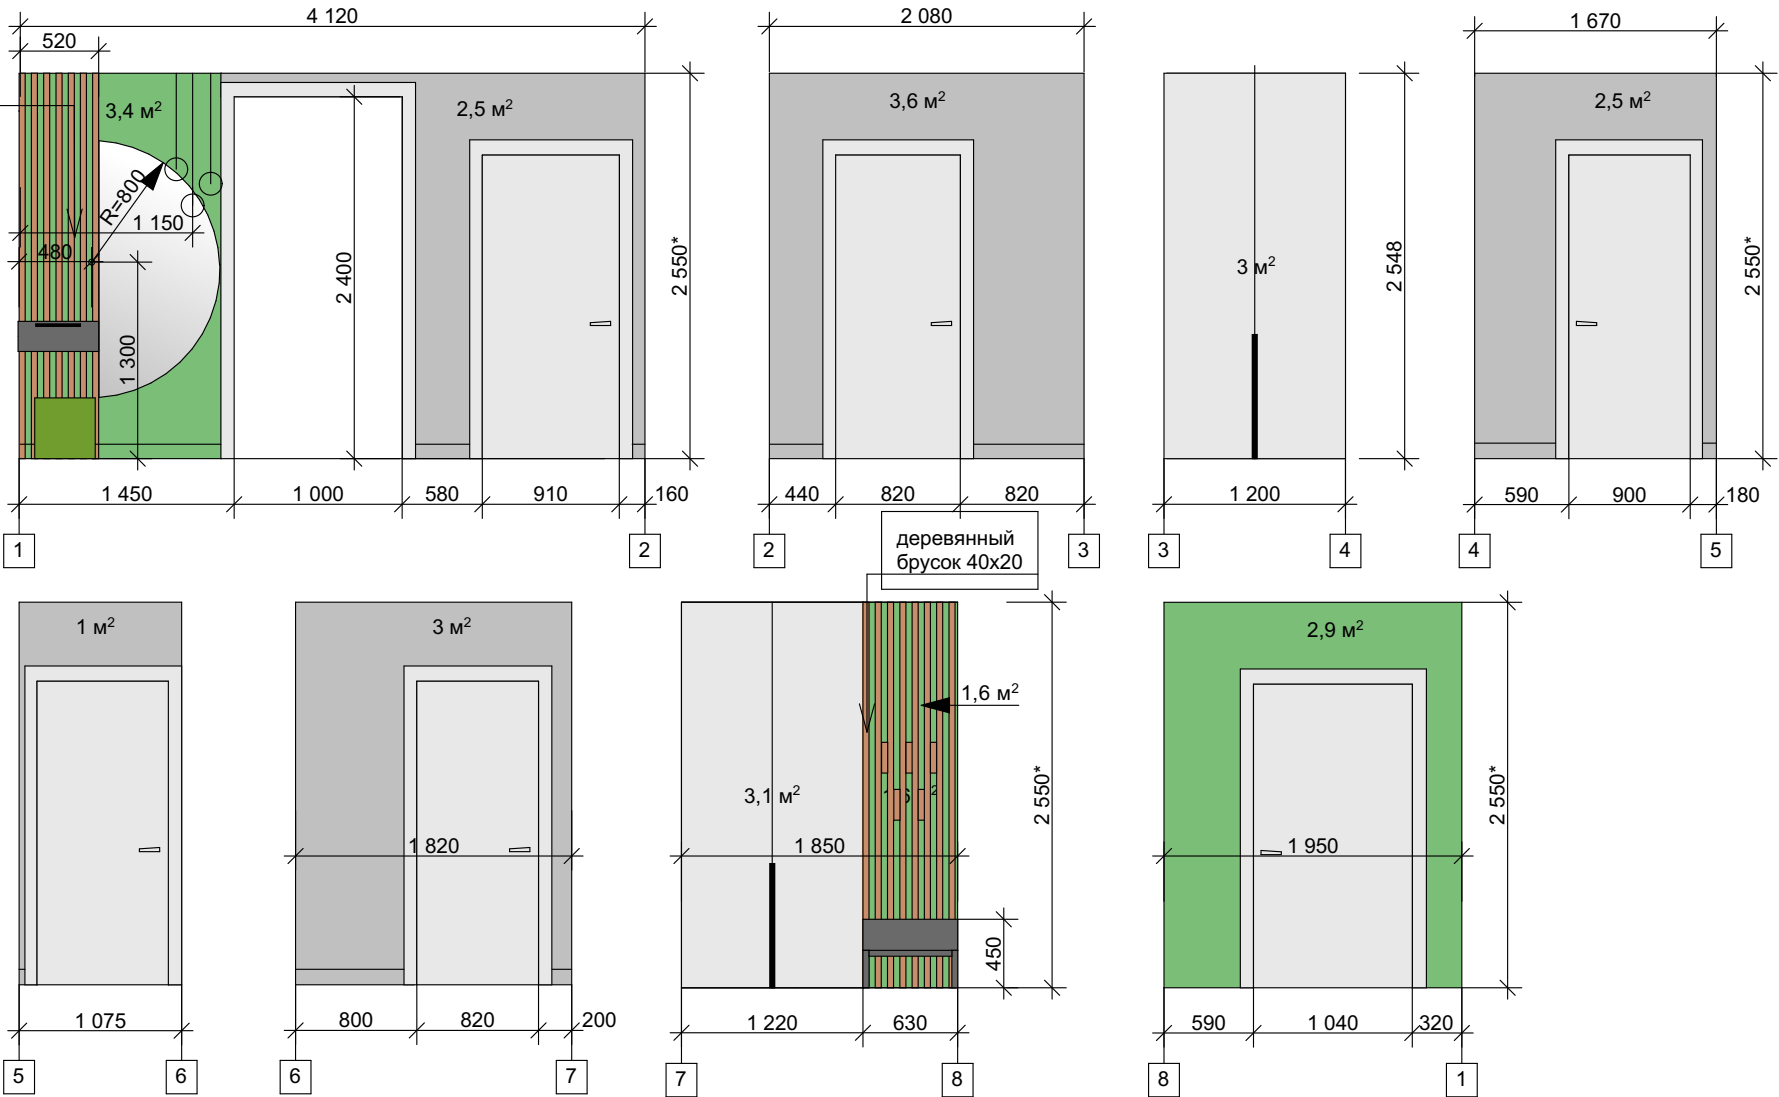

Условные обозначения:

 -обои или покраска, арт. , 19,7 кв.м.

 -декоративная шт-ка, цвет № , 8,6 кв.м.

Изм	Кол. уч	Лист	№ док.	Подпись	Дата
Рук. студии		Шамшурина Н.Ю.			
Рук. проекта		Шамшурина Н.Ю.			
Проектировщик		Шамшурина Н.Ю.			

Дизайн-проект


М 1:50(75)


Дизайн-проект 3-комн.кв.по адресу г.Ижевск, ул. _____ д. __ кв. __


Стадия	Лист	Листов
	18.2	47


Прихожая. Развертки стен по маркерам 1-2, 2-3, 3-4, 4-5, 6-7, 7-8, 8-1




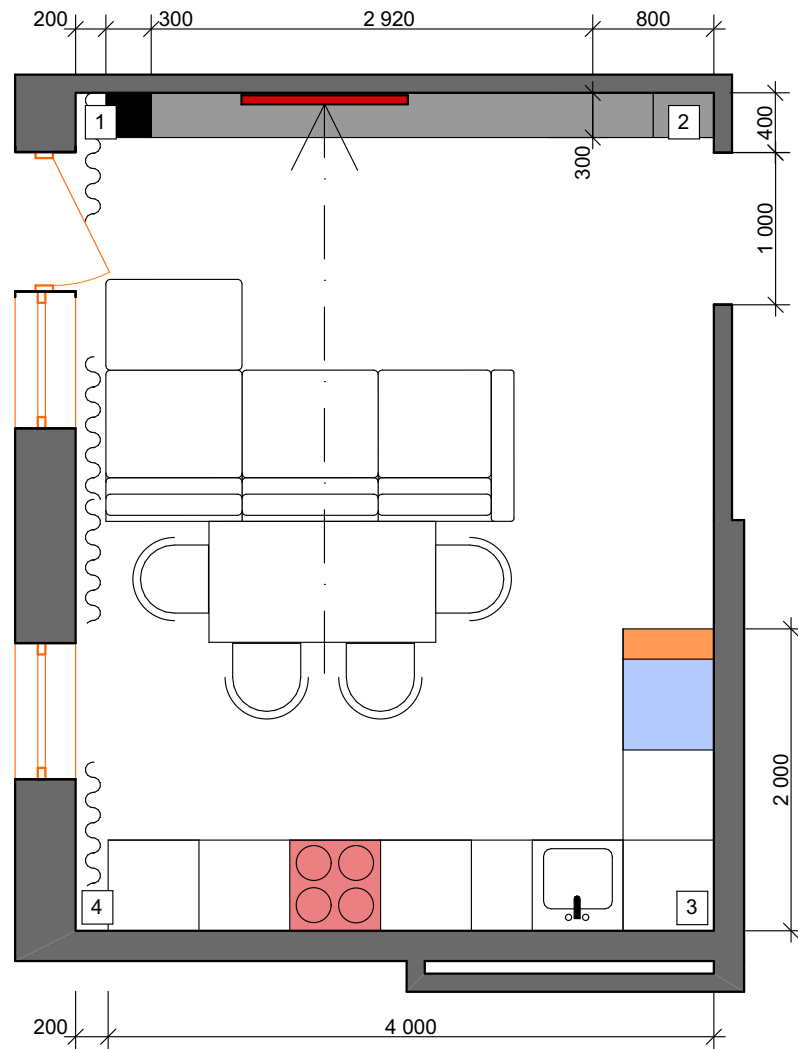

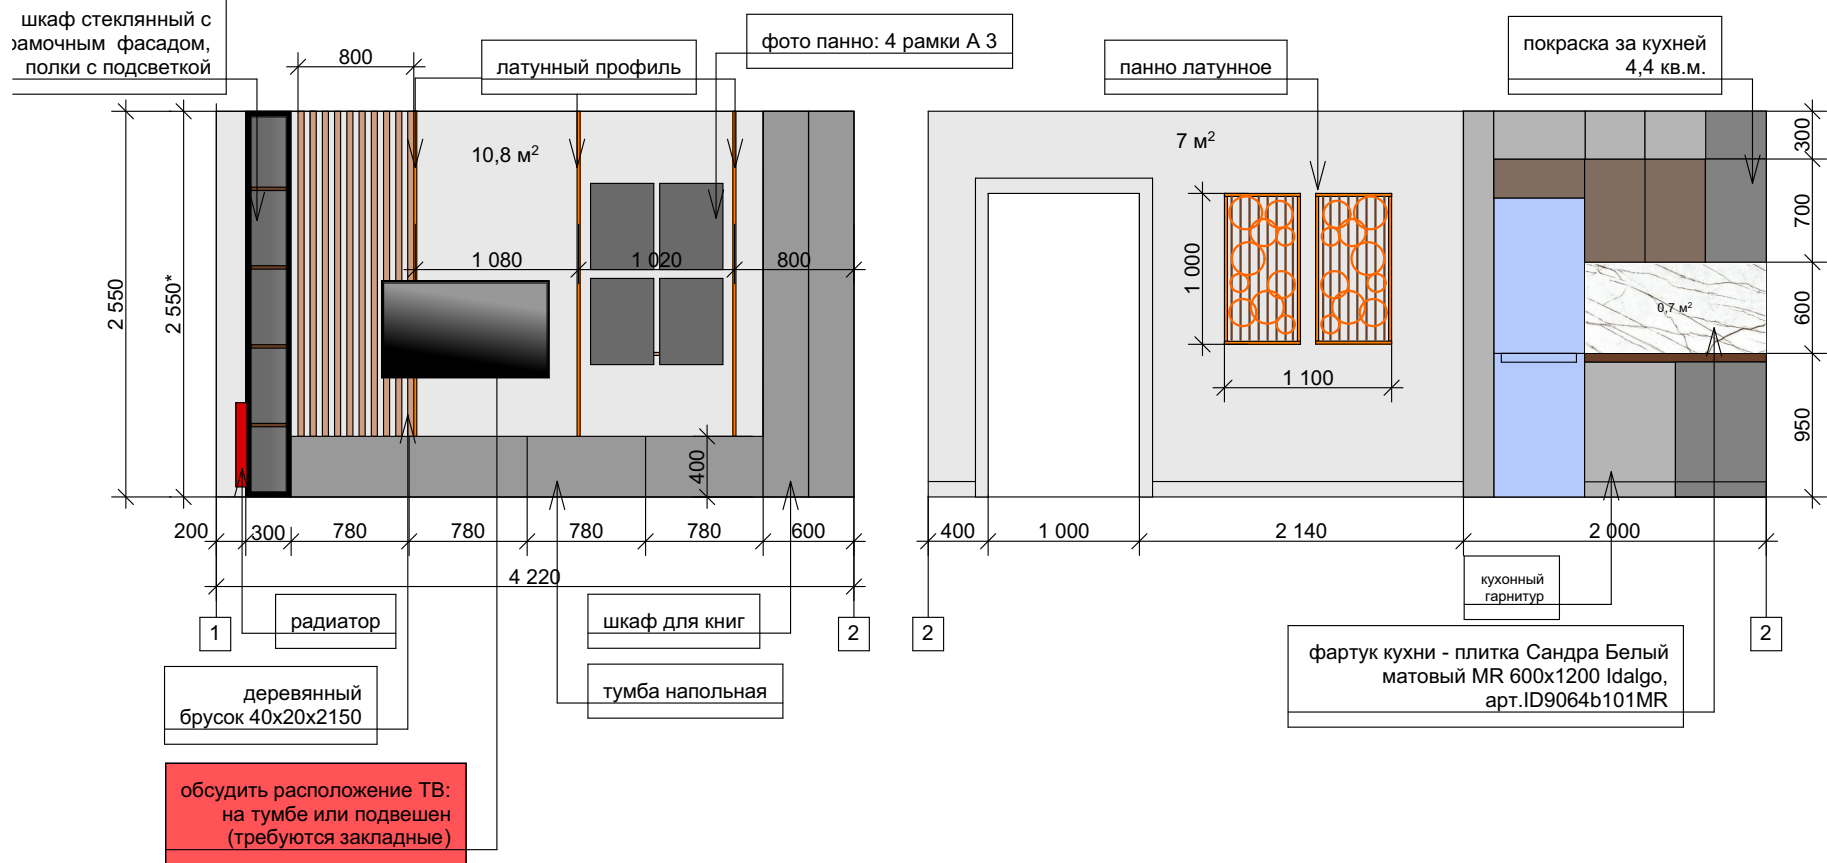

						Дизайн-проект			М 1:50(75)		
Изм	Кол. уч	Лист	№ док.	Подпись	Дата	Дизайн-проект 3-комн.кв.по адресу г.Ижевск, ул. _____ д. __ кв. __			Стадия	Лист	Листов
Рук.студии		Шамшурина Н.Ю.								19	47
Рук.проекта		Шамшурина Н.Ю.									
Проектировщик		Шамшурина Н.Ю.				Кухня-гостиная. Маркировка угол.					

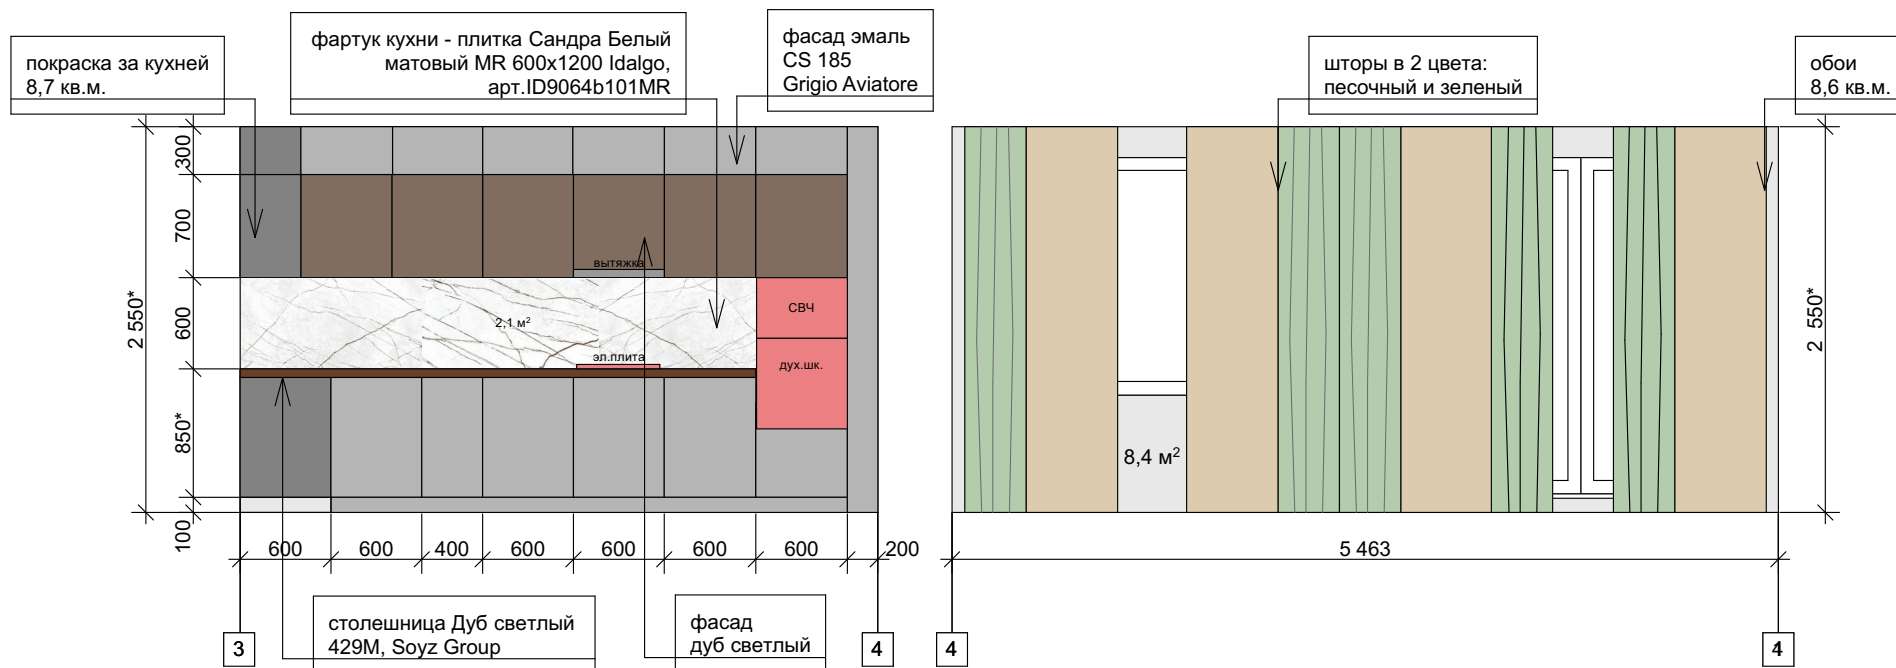

						Дизайн-проект	М 1:50(75)		
Изм	Кол. уч	Лист	№ док.	Подпись	Дата				
Рук. студии		Шамшурина Н.Ю.				Дизайн-проект 3-комн.кв.по адресу г.Ижевск, ул. _____ д. __ кв. __	Стадия	Лист	Листов
Рук. проекта		Шамшурина Н.Ю.						19.2	47
Проектировщик		Шамшурина Н.Ю.							
						Кухня-гостиная. Развертки стен по маркерам 1-2, 2-3			




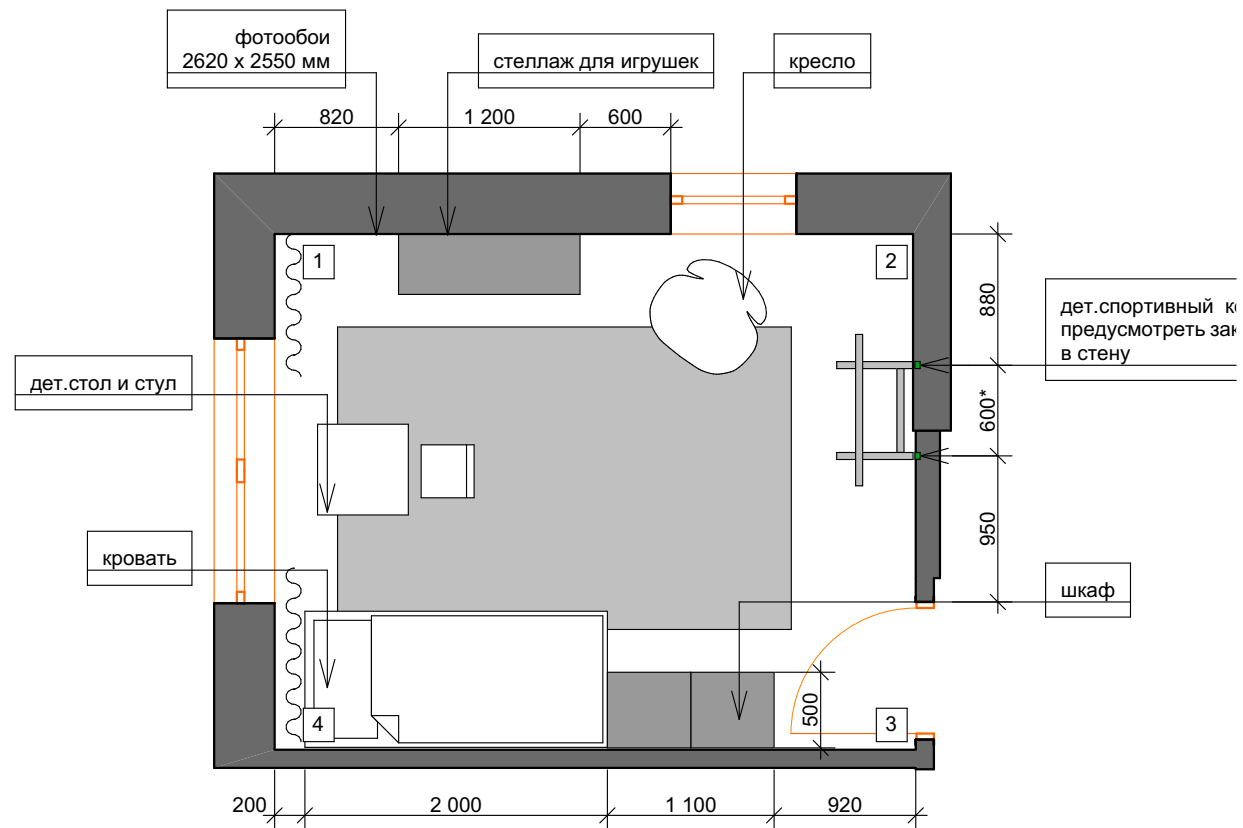
Условные обозначения:

-  -обои Rasch, коллекция "Brick lane" № 426106, 26,4 кв.м.
-  -плитка Сандра Белый матовый MR 600x1200 Idalgo, арт.ID9064b101MR, 2,8 кв.м.

Примечание:


- покраска за кухней - 13,1 кв.м.
- ЛДСП каркас кухни - дуб светлый.

						Дизайн-проект			М 1:50(75)		
Изм	Кол. уч	Лист	№ док.	Подпись	Дата				Стадия	Лист	Листов
Рук. студии		Шамшурина Н.Ю.				Дизайн-проект 3-комн.кв.по адресу г.Ижевск, ул. _____ д. __ кв. __				19.3	47
Рук. проекта		Шамшурина Н.Ю.									
Проектировщик		Шамшурина Н.Ю.									
						Кухня-гостиная. Развертки стен по маркерам 3-4, 4-1					





						Дизайн-проект			М 1:50(75)		
Изм	Кол. уч	Лист	№ док.	Подпись	Дата						
						Дизайн-проект 3-комн.кв.по адресу г.Ижевск, ул. _____ д. __ кв. __			Стадия	Лист	Листов
										20	47
						Детская комната. Маркировка углов.					



Фотообои Рисунок с самолетами над горами в комнату мальчика, арт.06-9048
<https://topfotooboi.ru/product/06-9048-risunok-s-samoletami-nad-gorami-v-komnatu-malchika/>

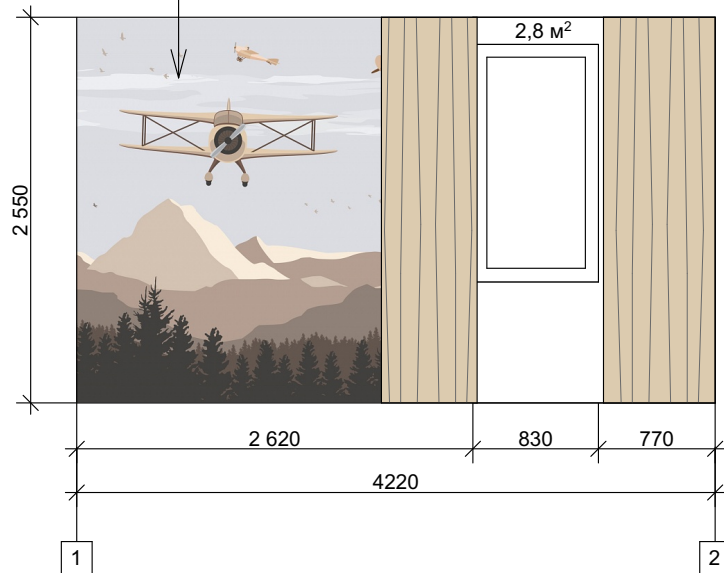


дет. спортивный комплекс, предусмотреть закладные в стену

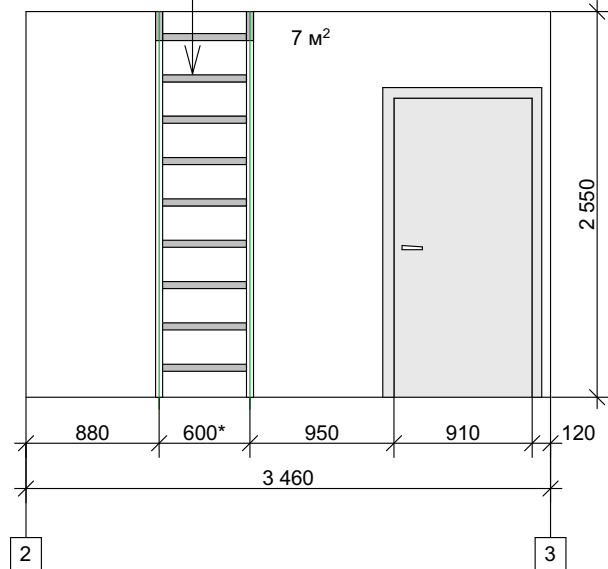


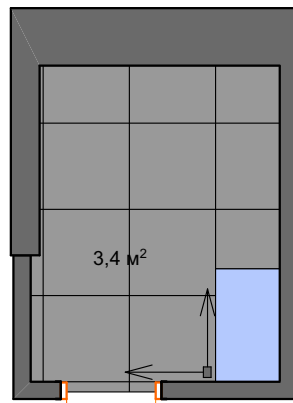
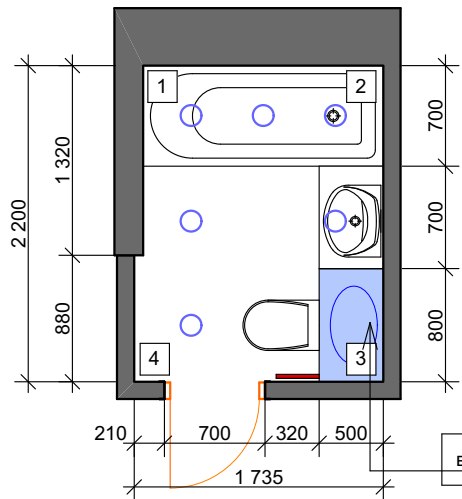
						Дизайн-проект			М 1:50(75)		
Изм	Кол. уч	Лист	№ док.	Подпись	Дата						
Рук. студии		Шамшурина Н.Ю.				Дизайн-проект 3-комн.кв.по адресу г.Ижевск, ул. _____ д. __ кв. __			Стадия	Лист	Листов
Рук. проекта		Шамшурина Н.Ю.								20.2	47
Проектировщик		Шамшурина Н.Ю.									
						Детская комната. Развертки стен по маркерам 1-2, 2-3.					

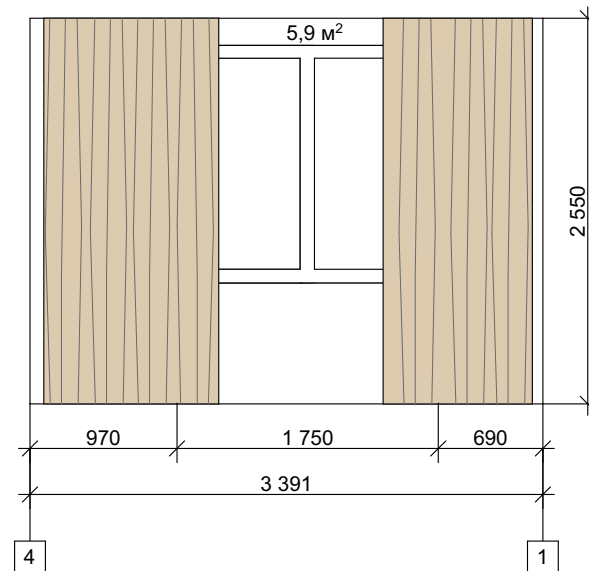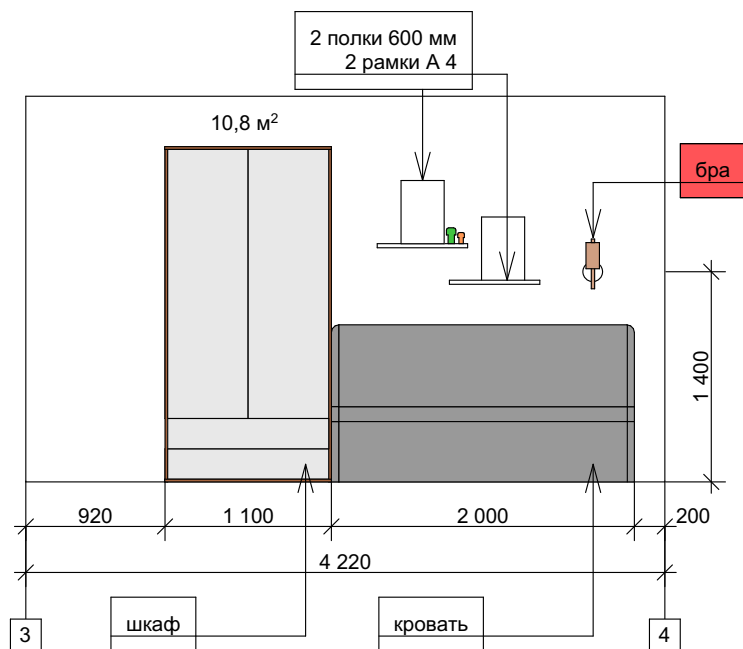

Условные обозначения:





 -обои Rasch, коллекция "Brick lane"
№ 426106, 26,5 кв.м.

						Дизайн-проект			М 1:50(75)		
Изм	Кол. уч	Лист	№ док.	Подпись	Дата	Дизайн-проект 3-комн.кв.по адресу г.Ижевск, ул. _____ д. __ кв. __			Стадия	Лист	Листов
Рук. студии		Шамшурина Н.Ю.								20.3	47
Рук. проекта		Шамшурина Н.Ю.									
Проектировщик		Шамшурина Н.Ю.				Детская комната. Развертки стен по маркерам 3-4, 4-1					



- Условные обозначения:**
- керамогранит Equipe, коллекция Artisan 65x200 mm, 1,8 кв.м.
 - керамогранит с текстурой дерева, выбрать коллекцию в салоне плитки вместе с образцом фасада для тумбы-раковины (дуб светлый, "Старый мастер") Italon 200x1600mm, 6,1 кв.м.
 - керамогранит Italon, Миллениум Пьюр 600x600 mm, 7 кв.м.
 - керамогранит IDALGO HOME, Sunset (Сансет) ардженто LLR 600x600 mm, 3,4 кв.м.
- вектор укладки керамогранита

Примечание: -расчет керамогранита дан без учета на лом и резку, запас заложить в салоне.

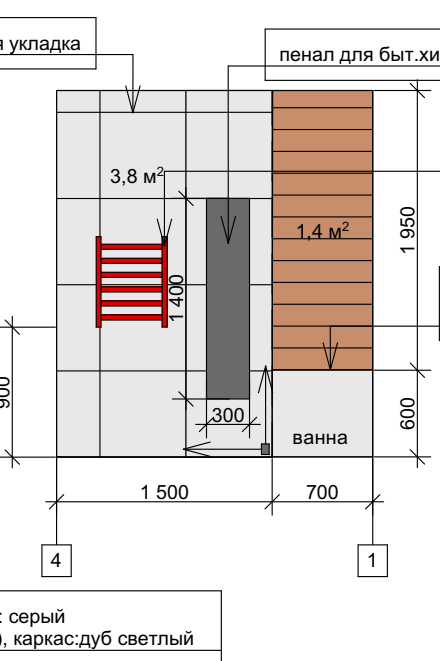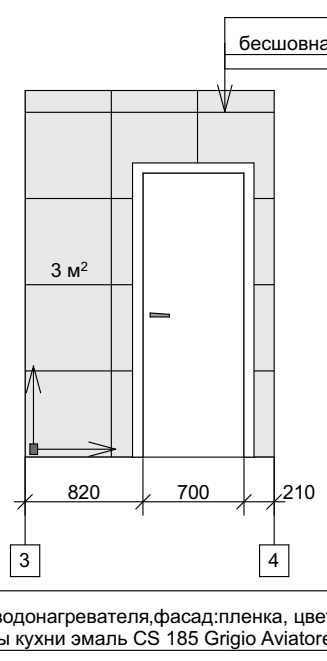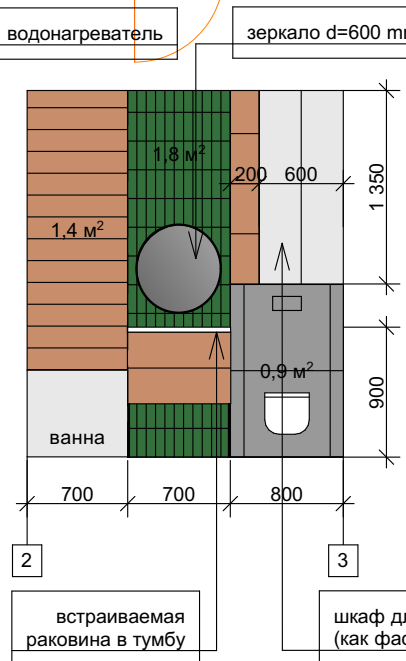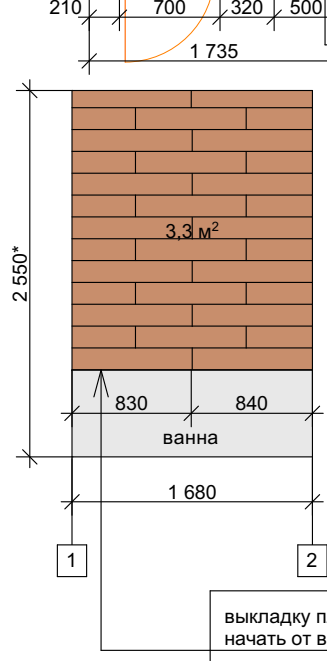

эл.полотенцесушитель 500 x 600 мм

выкладку плитки начать от ванны

выкладку плитки начать от ванны

встраиваемая раковина в тумбу

шкаф для водонагревателя.фасад:пленка, цвет: серый (как фасады кухни эмаль CS 185 Grigio Aviatore), каркас:дуб светлый

Изм	Кол. уч	Лист	№ док.	Подпись	Дата
Рук.студии		Шамшурина Н.Ю.			
Рук.проекта		Шамшурина Н.Ю.			
Проектировщик		Шамшурина Н.Ю.			



Дизайн-проект

М 1:50(75)


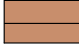
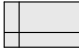

Дизайн-проект 3-комн.кв.по адресу г.Ижевск, ул. _____ д. __ кв. __

Ванная комната. Маркировка углов. Развертки стен по маркерам 1-2,2-3,3-4,4-1





Стадия	Лист	Листов
	21	47

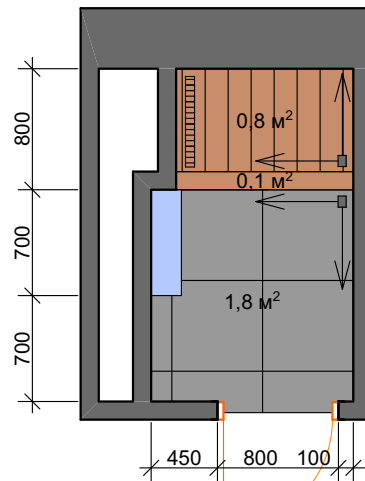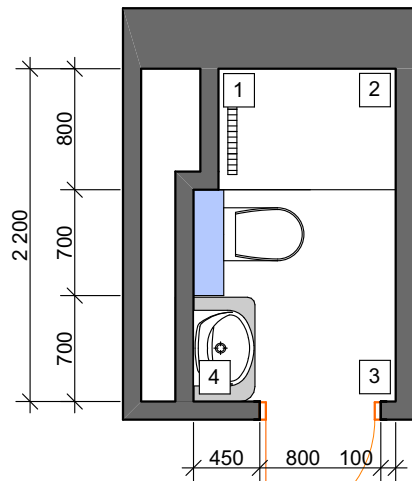

Условные обозначения:

-  -керамогранит Equipe, коллекция Artisan 65x200 мм, 1,8 кв.м.
-  -керамогранит с текстурой дерева, выбрать коллекцию в салоне плитки вместе с образцом фасада для тумбы-раковины (дуб светлый, "Старый мастер") Italon (например коллекц."loft", цвет-honey 200x1600мм, 7,7 кв.м.
-  -керамогранит Italon, Миллениум Пьюр 600x600 мм, 5,4 кв.м.
-  -керамогранит IDALGO HOME, Sunset (Сансет) ардженто LLR 600x600 мм, 2,7 кв.м.

-вектор укладки керамогранита

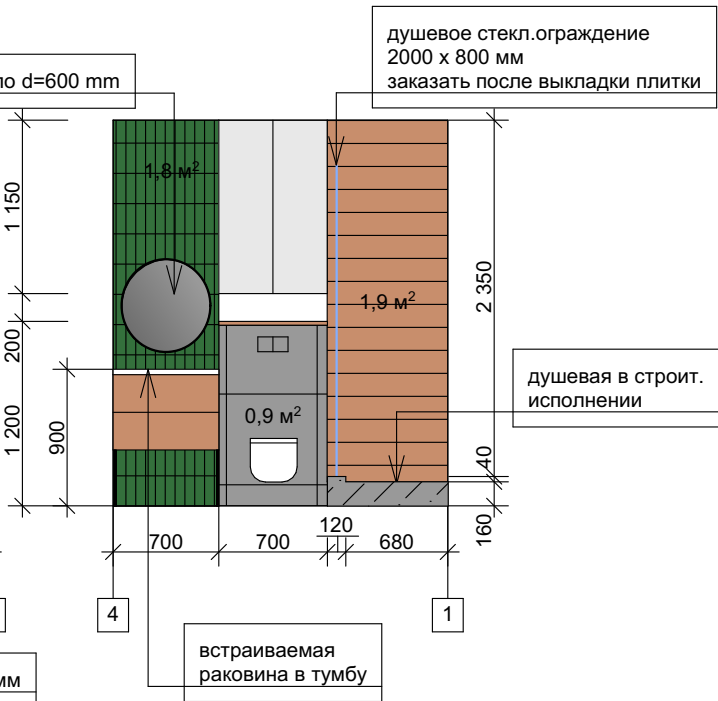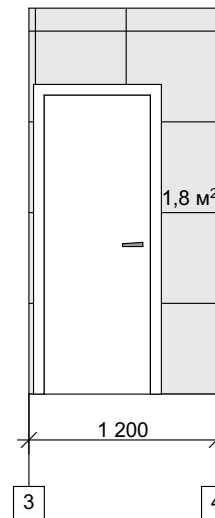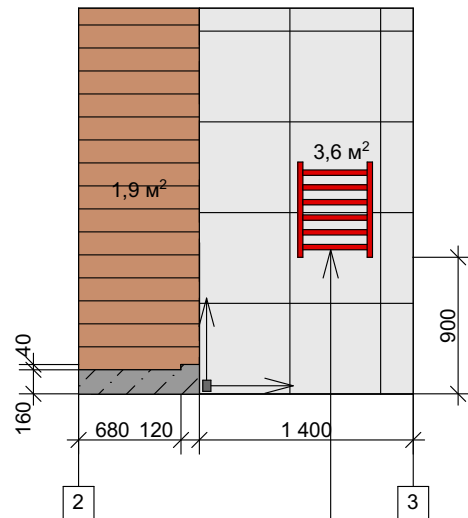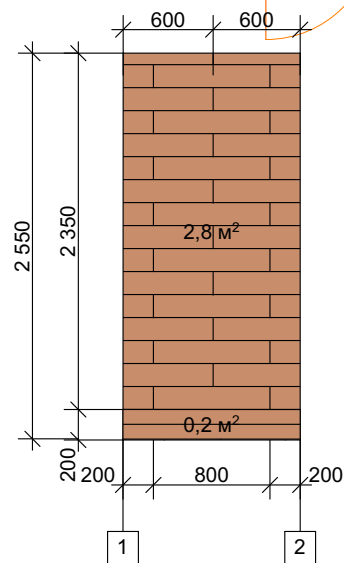


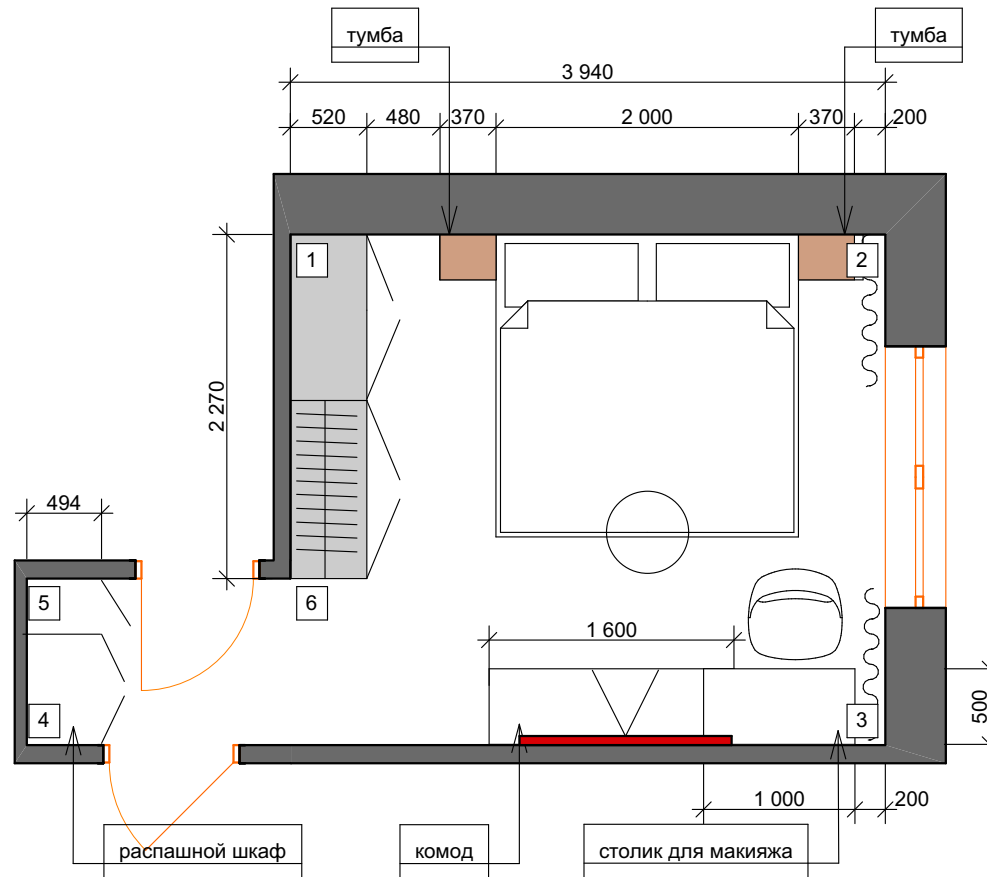
Примечание: -расчет керамогранита дан без учета на лом и резку, запас заложить в салоне.


эл.полотенцесушитель 500 x 600 мм


встраиваемая раковина в тумбу


Изм	Кол. уч	Лист	№ док.	Подпись	Дата
Рук. студии		Шамшурина Н.Ю.			
Рук. проекта		Шамшурина Н.Ю.			
Проектировщик		Шамшурина Н.Ю.			



Дизайн-проект			М 1:50(75)		
Дизайн-проект 3-комн.кв.по адресу г.Ижевск, ул. _____ д. __ кв. __			Стадия	Лист	Листов
				22	47
Душевая комната. Маркировка углов. Развертки стен по маркерам 1-2,2-3,3-4,4-1					



						Дизайн-проект	М 1:50(75)		
Изм	Кол. уч	Лист	№ док.	Подпись	Дата		Стадия	Лист	Листов
						Дизайн-проект 3-комн.кв.по адресу г.Ижевск, ул. _____ д. __ кв. __		23	47
Рук. студии		Шамшурина Н.Ю.							
Рук. проекта		Шамшурина Н.Ю.							
Проектировщик		Шамшурина Н.Ю.							
						Спальная комната. Маркировка узлов.			

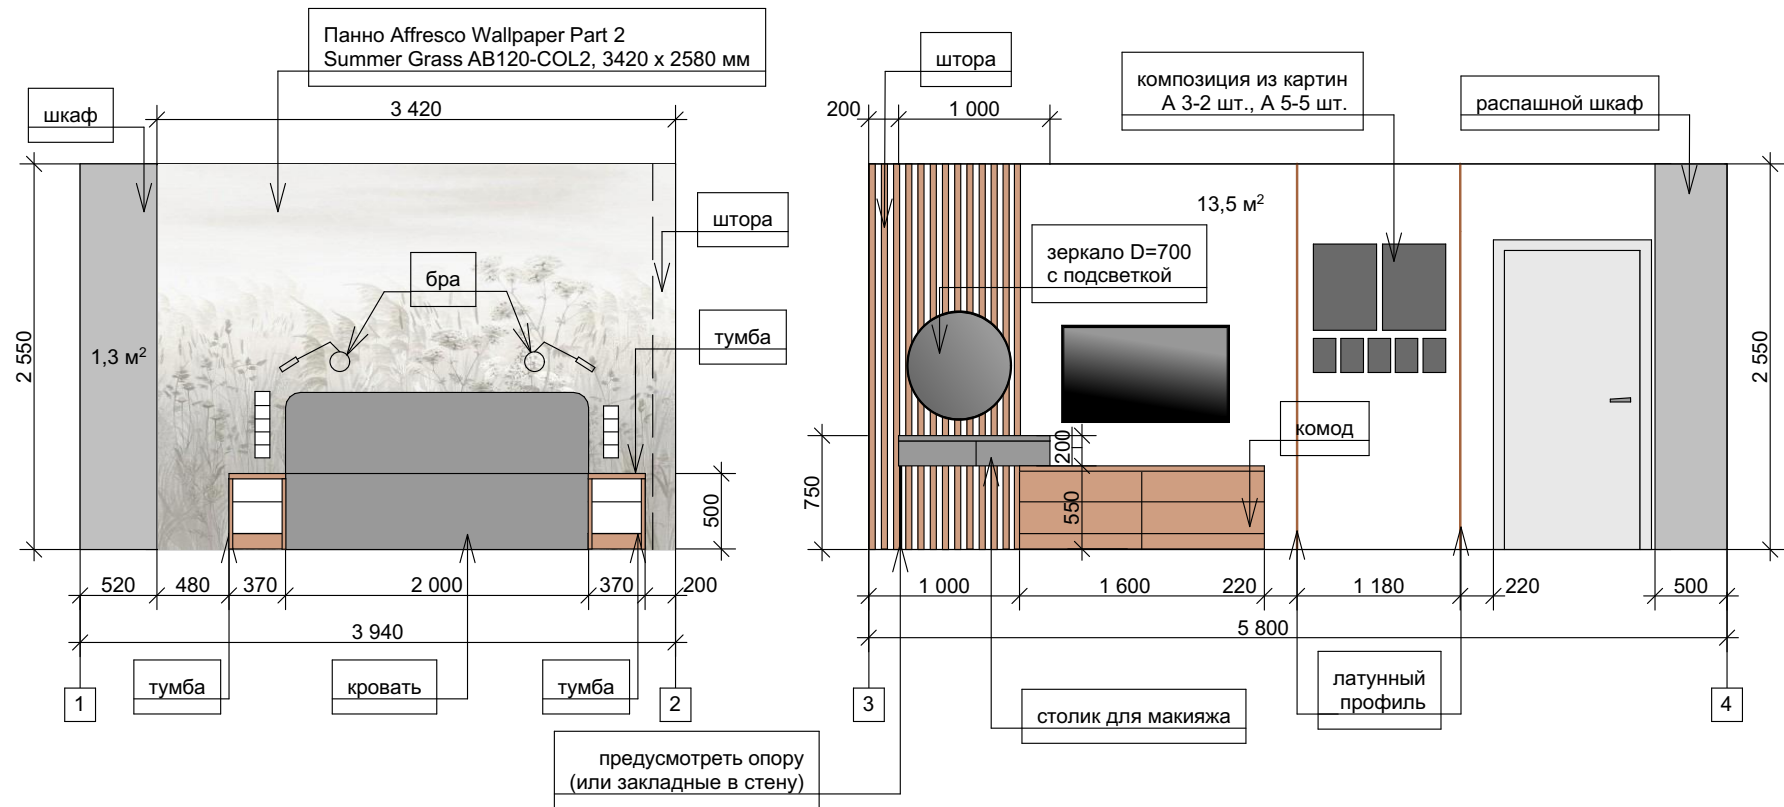


						Дизайн-проект	М 1:50(75)		
Изм	Кол. уч	Лист	№ док.	Подпись	Дата		Стадия	Лист	Листов
						Дизайн-проект 3-комн.кв.по адресу г.Ижевск, ул. _____ д. __ кв. __		23.2	47
Рук. студии		Шамшурина Н.Ю.							
Рук. проекта		Шамшурина Н.Ю.							
Проектировщик		Шамшурина Н.Ю.							
						Спальная комната. Развертки стен по маркерам 1-2, 3-4			

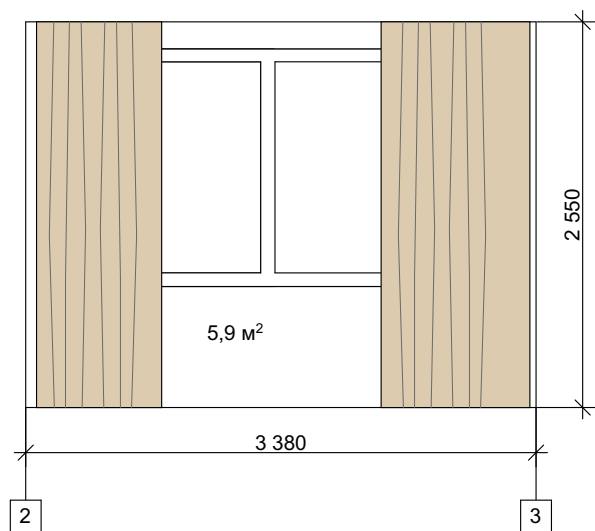
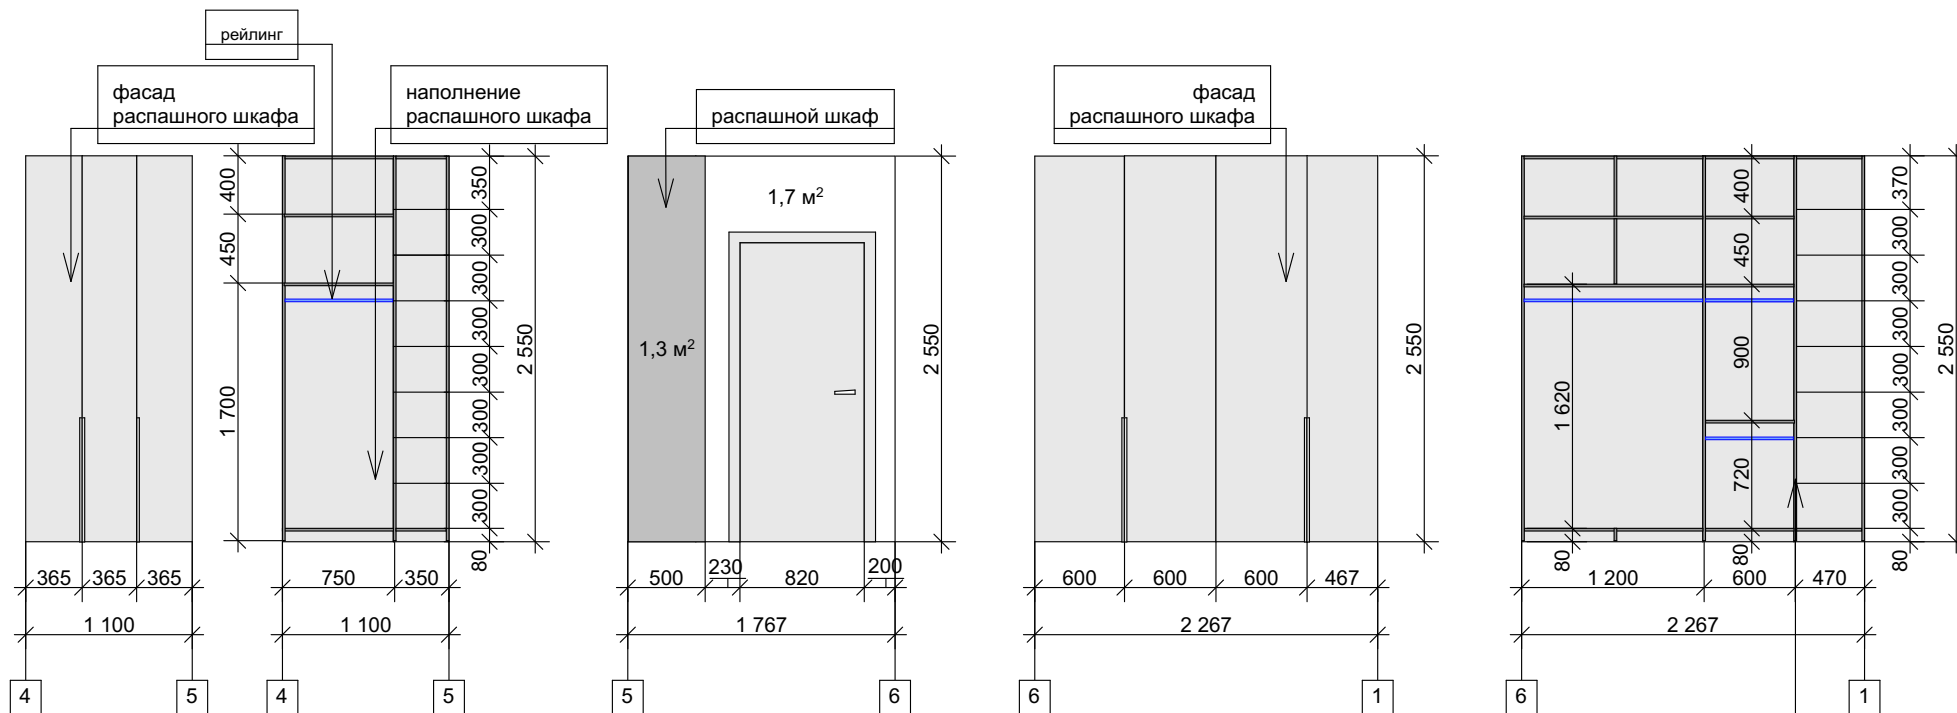



Условные обозначения:

- обои Rasch, коллекция "Brick lane" № 426106, 21,1 кв.м.
- покраска ВДЭ за шкафами, 11,2 кв.м.



Изм	Кол. уч	Лист	№ док.	Подпись	Дата
Рук. студии		Шамшурина Н.Ю.			
Рук. проекта		Шамшурина Н.Ю.			
Проектировщик		Шамшурина Н.Ю.			


Дизайн-проект			М 1:50(75)		
Дизайн-проект 3-комн.кв.по адресу г.Ижевск, ул. _____ д. __ кв. __			Стадия	Лист	Листов
				23.3	47
Спальная комната. Развертки стен по маркерам 2-3, 4-5, 5-6, 6-1					

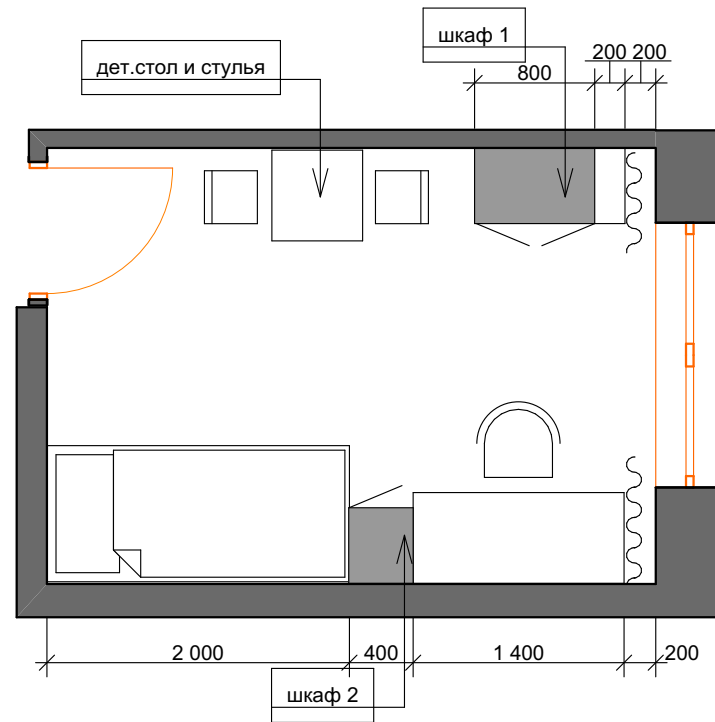
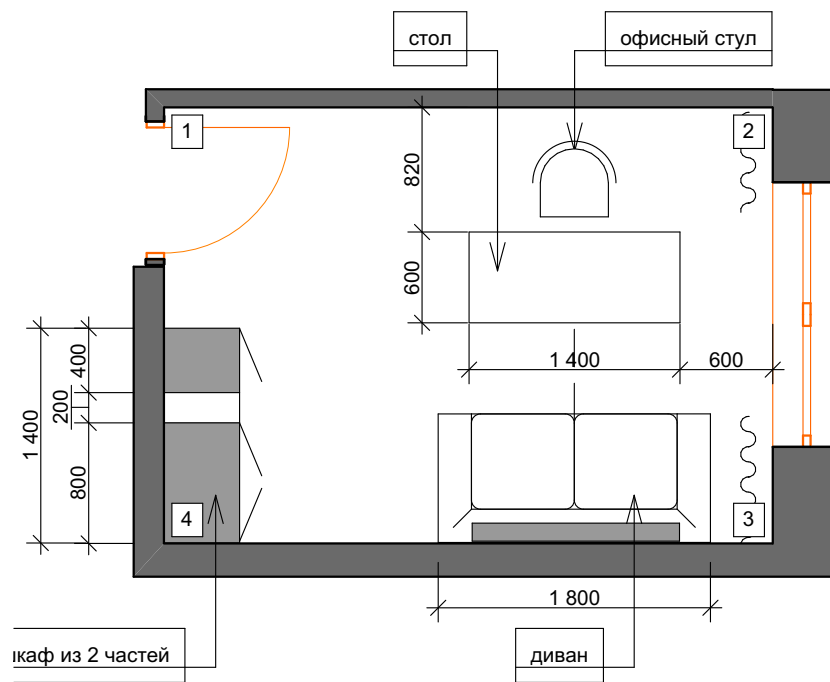


						Дизайн-проект	М 1:50(75)		
Изм	Кол. уч	Лист	№ док.	Подпись	Дата				
Рук. студии		Шамшурина Н.Ю.				Дизайн-проект 3-комн.кв.по адресу г.Ижевск, ул. _____ д. __ кв. __	Стадия	Лист	Листов
Рук. проекта		Шамшурина Н.Ю.						24	47
Проектировщик		Шамшурина Н.Ю.							
						Кабинет (детская комната). Маркировка углов.			


фотообои "Прага", арт 05262
<https://photostena.ru/catalog-praga-05262>

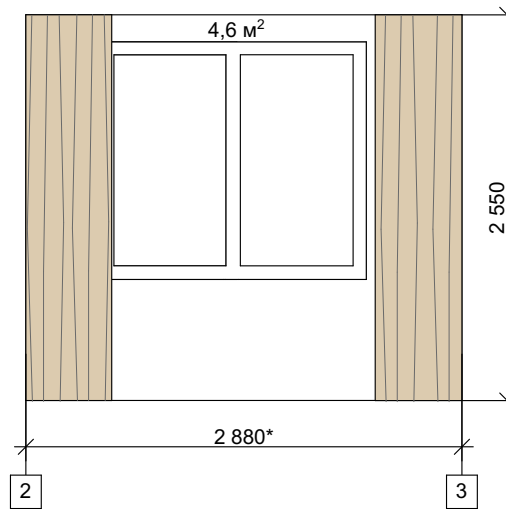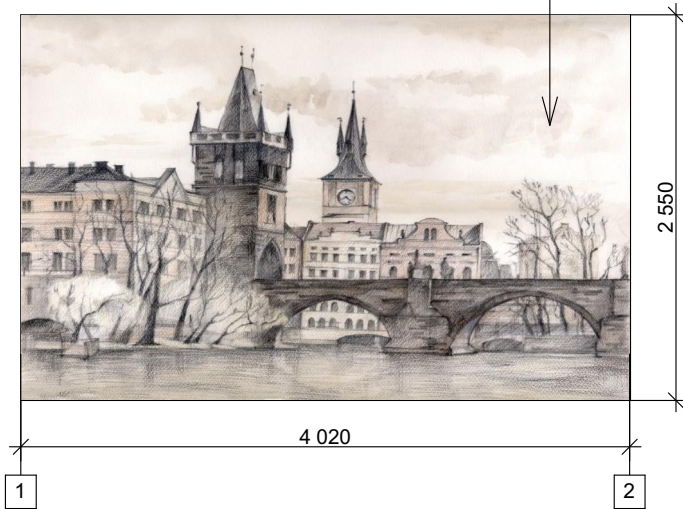


Условные обозначения:
 -обои Rasch, коллекция " № 426106, 20,5 кв.м.

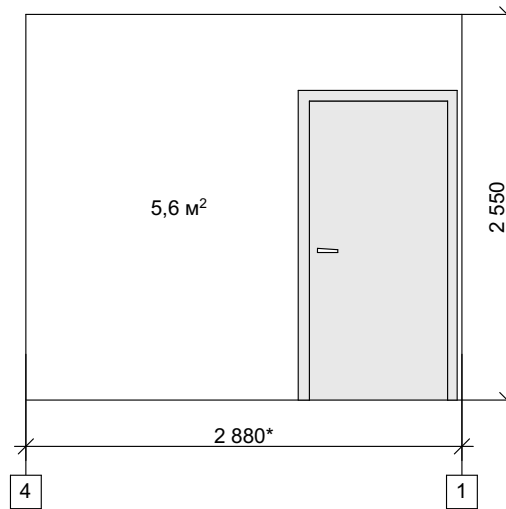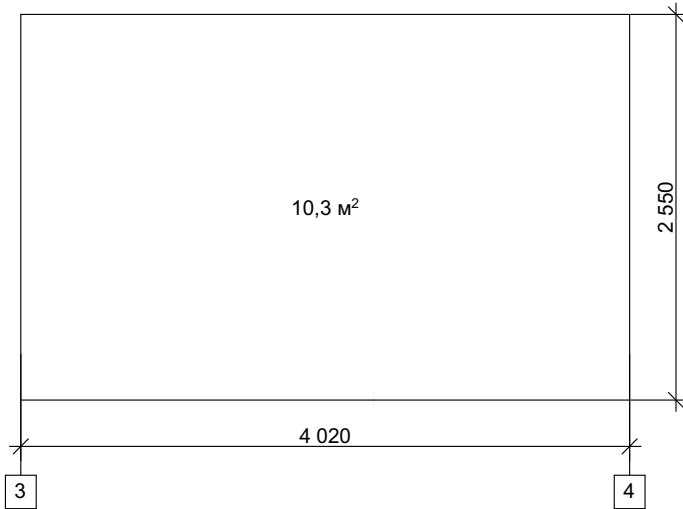

Изм	Кол. уч	Лист	№ док.	Подпись	Дата
Рук. студии		Шамшурина Н.Ю.			
Рук. проекта		Шамшурина Н.Ю.			
Проектировщик		Шамшурина Н.Ю.			

Дизайн-проект			М 1:50(75)		
Дизайн-проект 3-комн.кв.по адресу г.Ижевск, ул. _____ д. __ кв. __			Стадия	Лист	Листов
				24.2	47
Кабинет (детская комната). Развертки стен по маркерам 1-2, 2-3, 3-4, 4-1					

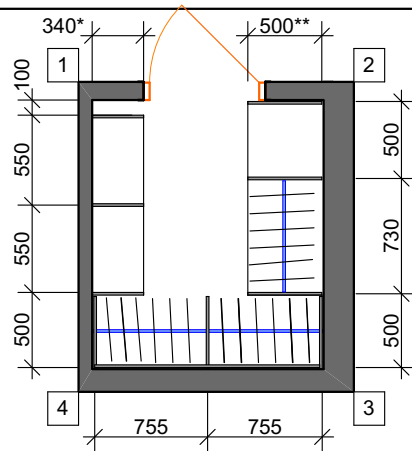

Условные обозначения:




— - рейлинг, 3,8 м;

Примечание:

* - полки для коробок с обувью

рассчитаны под размер коробок 235x335x130 мм;

** - размер глубины шкафа уточнить на объекте с заказчиком.

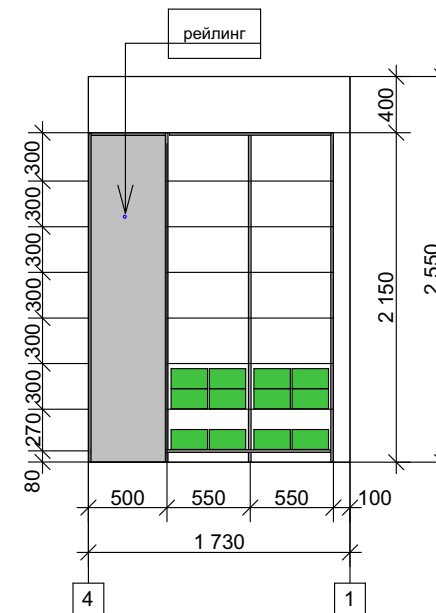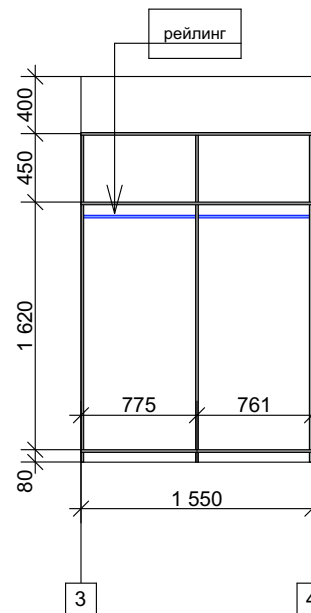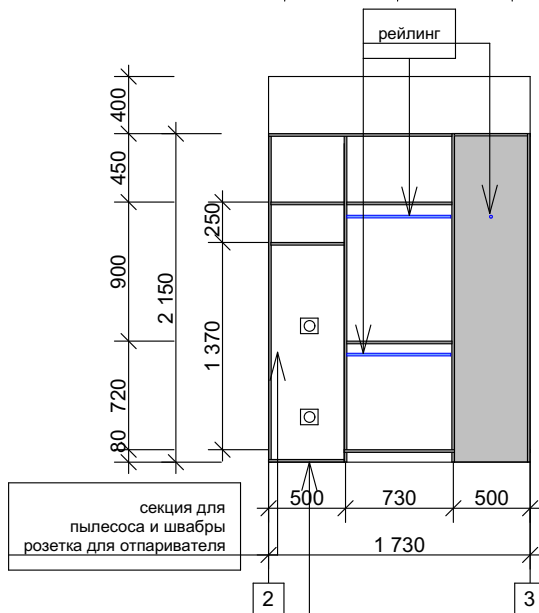

станция робота-пылесоса
каркас шкафа предусмотреть на пол
(без цоколя)

Изм	Кол. уч	Лист	№ док.	Подпись	Дата
Рук. студии		Шамшурина Н.Ю.			
Рук. проекта		Шамшурина Н.Ю.			
Проектировщик		Шамшурина Н.Ю.			

Дизайн-проект


М 1:50(75)

Дизайн-проект 3-комн.кв.по адресу
г.Ижевск, ул. _____ д. __ кв. __

Стадия	Лист	Листов
	25	47

Гардероб. Маркировка углов.
Развертки стен по маркерам
1-2, 2-3, 3-4, 4-1



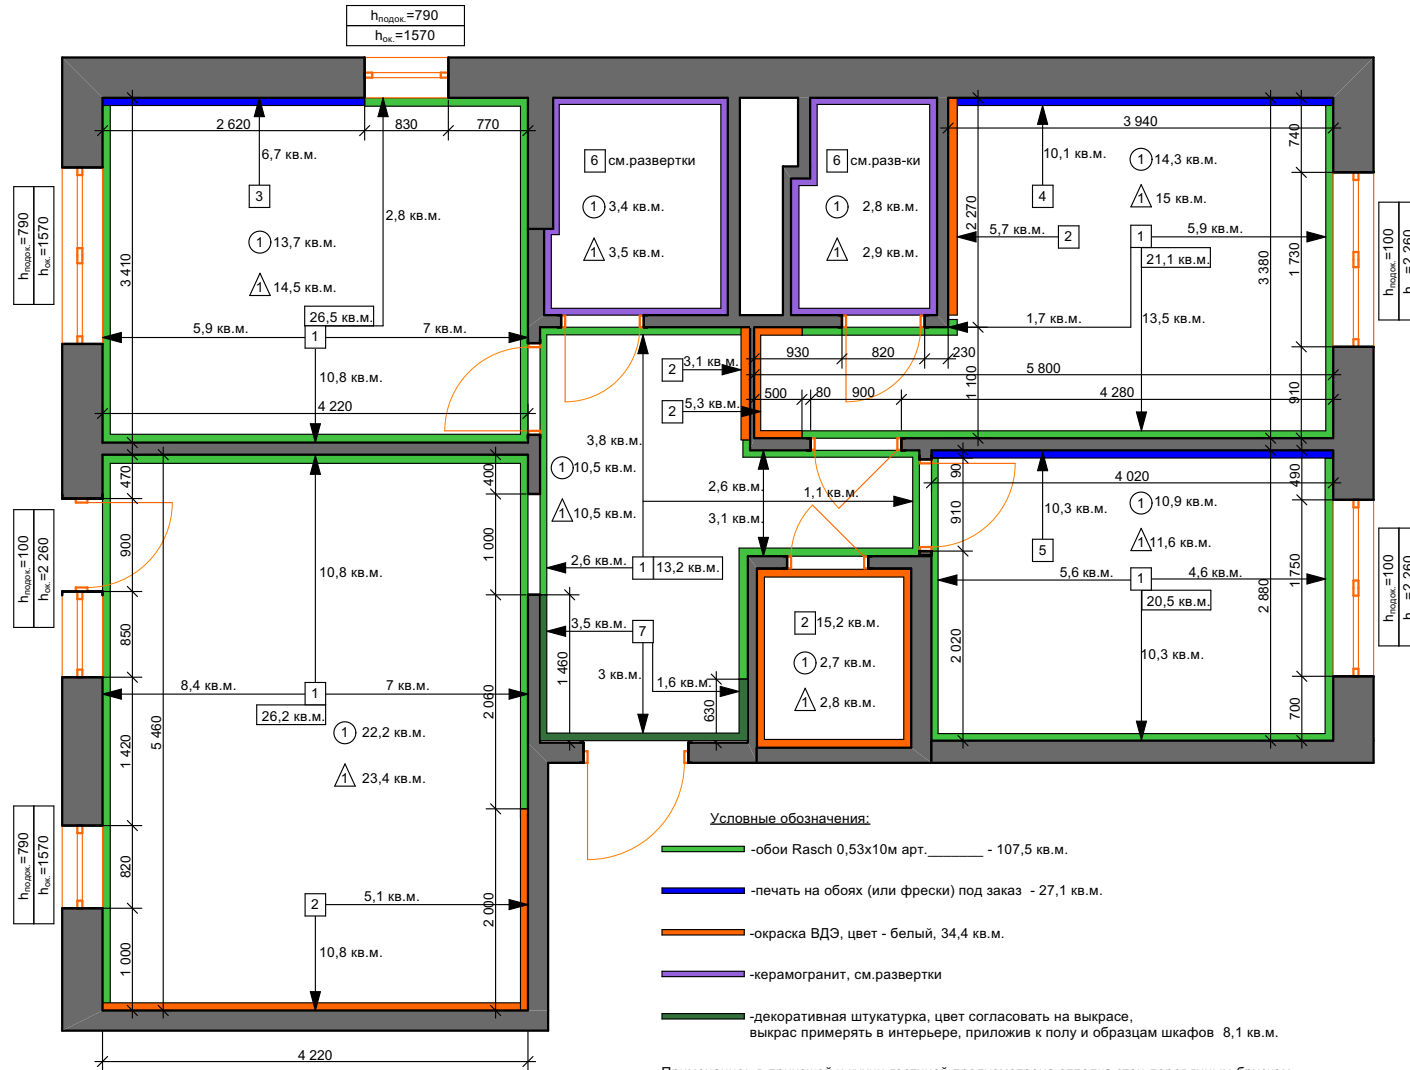

Изм	Кол. уч	Лист	№ док.	Подпись	Дата
Рук. студии		Шамшурина Н.Ю.			
Рук. проекта		Шамшурина Н.Ю.			
Проектировщик		Шамшурина Н.Ю.			

Дизайн-проект

М 1:50(75)

Дизайн-проект 3-комн.кв.по адресу
г.Ижевск, ул. _____ д. __ кв. __

Стадия	Лист	Листов
	26	47


План отделки стен











Ведомость отделочных материалов







№	Наименование помещения	Пол (кв.м.)		Стены (кв.м.)		Потолок (кв.м.)	
1.	Прихожая	10,5		декоративная шт-ка	8,1	10,5	
				обои	13,2		
				окраска ВДЭ	3,1		
2.	Кухня-гостиная	23,4		обои	26,2	22,2	
				окраска ВДЭ	15,9		
3.	Детская комната	14,5		обои	26,5	13,7	
				печать на обоях (фреска)	6,7		
4.	Ванная комната	керамогранит	3,5	керамогранит - см.развертки		3,4	
5.	Душевая комната	керамогранит	2,8	керамогранит - см.развертки		2,9	
6.	Спальная комната	15		обои	21,1	14,3	
				печать на обоях (фреска)	10,1		
				окраска ВДЭ	5,7		
7.	Кабинет (дет.комн.)	11,6		обои	20,5	10,9	
				печать на обоях (фреска)	10,3		
8.	Гардероб	2,8		окраска ВДЭ		2,7	


Примечание: в прихожей и кухни-гостиной предусмотрена отделка стен деревянным брусом (или деревянными 3 д панелями) - см.развертки








						Дизайн-проект			М 1:50(75)		
Изм	Кол. уч	Лист	№ док.	Подпись	Дата						
Рук. студии		Шамшурина Н.Ю.				Дизайн-проект 3-комн.кв.по адресу г.Ижевск, ул. _____ д. __ кв. __			Стадия	Лист	Листов
Рук. проекта		Шамшурина Н.Ю.								27	47
Проектировщик		Шамшурина Н.Ю.									
						Ведомость отделочных материалов					


Ведомость мебели					
№	Изображение	Наименование	Источник	Кол-во (шт.)	Контакты
1.		Кухонный гарнитур: фасад 1-эмаль CS 185 Grigio Aviatore, фасад 2 -дуб светлый столешница-дуб светлый 429М, Soyz Group ЛДСП каркас - дуб светлый)	"Старый мастер" инд.заказ у мебельщика	1	
2.		Стол "Рунер" кухонный цвет столешницы из керамогранита: wood honey	"18 стульев"	1	Валерий, Диана
3.		Стул "Grand" мягкий 520x600x500(820) цвет:05 Silver Smoke, коллекция Missoni, каталог - Domiart, ножки - металл, морилка-св.орех	"18 стульев"	4	Валерий, Диана
4.		Диван угловой"Норман" 2700x1650 x620 цвет:05 Silver Smoke, коллекция Missoni, каталог - Domiart каркас:массив, фанера,меб.щит механизм:еврокнижка	"18 стульев"	1	Валерий, Диана
5.		Пенал со стеклянным рамочным фасадом 300 x 300 x 2550 мм	"Старый мастер" инд.заказ у мебельщика	1	
6.		Шкаф для книг фасад 1-эмаль CS 185 Grigio Aviatore	"Старый мастер" инд.заказ у мебельщика	1	
7.		Стол журнальный столешница - дуб светлый, Soyz Group	"Старый мастер" инд.заказ у мебельщика	1	или "18 стульев" Валерий, Диана





						Дизайн-проект			М 1:50(75)		
Изм	Кол. уч	Лист	№ док.	Подпись	Дата				Стадия	Лист	Листов
Рук. студии		Шамшурина Н.Ю.				Дизайн-проект 3-комн.кв.по адресу г.Ижевск, ул. _____ д. __ кв. __				28	47
Рук. проекта		Шамшурина Н.Ю.									
Проектировщик		Шамшурина Н.Ю.									
						Ведомость мебели для кухни-гостиной					




Ведомость мебели					
№	Изображение	Наименование	Источник	Кол-во (шт.)	Контакты
8.		Тумба подвесная (или на металлокаркасе) фасад 3 - эмаль белый матовый, каркас - дуб светлый	"Старый мастер" инд.заказ у мебельщика	1	
9.		Шкаф фасад 3 - эмаль белый матовый, каркас -дуб светлый	"Старый мастер" инд.заказ у мебельщика	1	
10.		Банкетка 600 x 450 x430	Wildberries (или под заказ в салоне "18 стульев", если не подойдет цвет ткани вживую в интерьере)	1	https://www.wildberries.ru/catalog/94971015/detail.aspx?targetUrl=EX Валерий, Диана
11.		Шкаф фасад 3 - эмаль белый матовый, каркас -дуб светлый	"Старый мастер" инд.заказ у мебельщика	1	
12.		Пуф 400 x 400 x430	"18 стульев"	1	
13.		Зеркало	"Территория стекла"	1	менеджер


						Дизайн-проект			М 1:50(75)		
Изм	Кол. уч	Лист	№ док.	Подпись	Дата						
Рук. студии		Шамшурина Н.Ю.				Дизайн-проект 3-комн.кв.по адресу г.Ижевск, ул. _____ д. __ кв. __			Стадия	Лист	Листов
Рук. проекта		Шамшурина Н.Ю.								29	47
Проектировщик		Шамшурина Н.Ю.									
						Ведомость мебели для прихожей					





Ведомость мебели					
№	Изображение	Наименование	Источник	Кол-во (шт.)	Контакты
26.		Кровать 2060x730x930 каркас: бруса хвойных пород, цвет: тёмно-коричневый материал: ДСП, ЛДСП, ткань-рогожка, комплект: матрас, основание, ящик для белья	"Hoff" https://hoff.ru/catalog/detskaya/detskie_krovati/krovati_odnoyarusnye/detskaya_krovat_dominik_id5241575/?articul=80338037		
27.		Стол детский "Егорка" 600x525x500	http://cheber.ru/tproduct/1-458300098971-detskii-stol-egorka	1	
28.		Стул детский "Егорка" 250x305x530	"OZON" или на сайте производителя http://cheber.ru	2	
29.		Стеллаж 2x4 8 секций 1200 x 400 x600 каркас-белый ЛДСП	"Старый мастер" инд. заказ у мебельщика	1	
30.		Кресло "Людвиг" цвет: серо-коричневый ткань: велюр наполнитель: пружины "змейка", ППУ	"Hoff" https://hoff.ru/catalog/gostinaya/kresla/kreslo_lyudvig_id3100357/?articul=80316751	1	
31.		Спортивный комплекс Шведская стенка Kampfer Helena (wall), высота: 2400 комплект: турник шведская стенка, канат, кольца, трапеция	 https://lazalka.ru/catalog/domashnie_sportkomplekсы/shvedskaya_stenka_kampfer_helena_wall/ https://lazalka.ru/catalog/domashnie_sportkomplekсы/shvedskaya_stenka_midzumi_midori/	1	
32.		Шкаф фасад 3 - эмаль белый матовый, каркас - дуб светлый	"Старый мастер" инд. заказ у мебельщика	1	


						М 1:50(75)			
						Дизайн-проект			
Изм	Кол. уч	Лист	№ док.	Подпись	Дата				
Рук. студии		Шамшурина Н.Ю.				Дизайн-проект 3-комн.кв.по адресу г.Ижевск, ул. _____ д. __ кв. __	Стадия	Лист	Листов
Рук. проекта		Шамшурина Н.Ю.						30	47
Проектировщик		Шамшурина Н.Ю.							
						Ведомость мебели для детской комнаты			
									


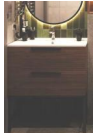
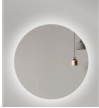


Ведомость мебели					
№	Изображение	Наименование	Источник	Кол-во (шт.)	Контакты
20.		Шкаф 500 x 2270 фасад 3 - эмаль белый матовый, каркас - дуб светлый фурнитура: ручки профиль алюмин.	"Старый мастер" инд.заказ у мебельщика	1	
20.2		Шкаф 500 x 1100 фасад 3 - эмаль белый матовый, каркас - дуб светлый фурнитура: ручки профиль алюмин.	"Старый мастер" инд.заказ у мебельщика	1	
21.		Кровать "Мелодия 180x200" 1970x2110x1040 (спальн. место: 1800x2000) (с подъемным механизмом) цвет: серый, (выбрать в салоне ткань)	"Hoff"	1	
22.		Тумба прикроватная фасад 3 - эмаль белый матовый, каркас - дуб светлый, ножки металлокаркас (или подвесная)	"Старый мастер" инд.заказ у мебельщика	2	


23.		Стул "Grand" мягкий 520x600x500(820) цвет: выбрать в салоне, ножки - дерево, морилка-св.орех	"18 стульев"	1	Валерий, Диана
24.	Столик для макияжа 1000 x 500 x 750 + комод 1600 x 500 x 550* (см.развертки спальни комнаты) фасад 3 - эмаль белый матовый, каркас - дуб светлый			"Старый мастер" инд.заказ у мебельщика	1
25.					
24.2.		зеркало D=700 с подсветкой	или "Территория стекла" (инд.заказ)		
https://www.wildberries.ru/catalog/79448944/detail.aspx?targetUrl=EX					

						Дизайн-проект			М 1:50(75)		
Изм	Кол. уч	Лист	№ док.	Подпись	Дата						
Рук. студии		Шамшурина Н.Ю.							Стадия	Лист	Листов
Рук. проекта		Шамшурина Н.Ю.				Дизайн-проект 3-комн.кв.по адресу г.Ижевск, ул. _____ д. __ кв. __				31	47
Проектировщик		Шамшурина Н.Ю.									
						Ведомость мебели для спальни комнаты					





Ведомость мебели					
№	Изображение	Наименование	Источник	Кол-во (шт.)	Контакты
33.		Кресло компьютерное МЕТТА SU-B-8 Размер: 665x1270x665 см	"Hoff"	1	
https://hoff.ru/catalog/ofis/domashniy_ofis/ofisnye_kresla/kresla/kreslo_ofisnoe_su_b_8_id8662033/?articul=80528615					
34.		Стол 700x1400 на металлокаркасе стопешница: ЛДСП 25 мм, EGGER белый премиум, (или дуб бордолино, дуб уайт ривер) посмотреть в меб.салоне, примерить к ЛДСП дуб.светлый		1	
https://zamm.ru/catalog/stoly/ofisnye_stoly/format_tr/stol_format_tr_tip_2_s_propuskami_dub_bardolino_belyy/stol_format_tr_tip_2_s_propuskami_dub_bardolino_belyy_glubina_600_mm_60_sm_dlina_800_mm_80_sm/					
35.		Диван 1780x900x1010 спальн.место: 1420x1970 мех.трансформац.: 3-х секц.еврокнижка цвет:св.-серый ткань:велюр	"Hoff"	1	
https://hoff.ru/catalog/gostinaya/divany/pryamye_kanevnye/divan_krovat_scandica_alkanio_mini_id8365293/?articul=80503760					
36.		Картины (диптих) (индивид.размер)	"OZON"	1	
37.		Шкаф с открытым стеллажом 1400x500x2200*	"Старый мастер" инд.заказ у мебельщика	1	


						Дизайн-проект			М 1:50(75)		
Изм	Кол. уч	Лист	№ док.	Подпись	Дата						
Рук. студии		Шамшурина Н.Ю.				Дизайн-проект 3-комн.кв.по адресу г.Ижевск, ул. _____ д. __ кв. __			Стадия	Лист	Листов
Рук. проекта		Шамшурина Н.Ю.								32	47
Проектировщик		Шамшурина Н.Ю.									
						Ведомость мебели для кабинета					

Ведомость мебели					
№	Изображение	Наименование	Источник	Кол-во (шт.)	Контакты
14.		Тумба 700 x 500 x 950 для встроенной раковины на металлокаркасе, фасад и каркас: пленка, дуб светлый	"Старый мастер" инд.заказ у мебельщика	1	
17.		Тумба 700 x 450 x 950 для встроенной раковины на металлокаркасе, фасад и каркас: пленка, дуб светлый	"Старый мастер" инд.заказ у мебельщика	1	
14.2 16.2		Зеркало с подсветкой в ванную 60 см настенное круглое	"WB"	2	
https://wildberries.ru/catalog/144847456/detail.aspx					
14.3		Шкаф с откр. полками над инсталляцией 600 x 1350 x 500 пленка, дуб светлый	"Старый мастер" инд.заказ у мебельщика	1	
16.3		Шкаф с откр. полкой над инсталляцией 700 x 1350 x 200 пленка, дуб светлый	"Старый мастер" инд.заказ у мебельщика	1	





						Дизайн-проект			М 1:50(75)		
Изм	Кол. уч	Лист	№ док.	Подпись	Дата	Дизайн-проект 3-комн.кв.по адресу г.Ижевск, ул. _____ д. __ кв. __			Стадия	Лист	Листов
Рук. студии		Шамшурина Н.Ю.								33	47
Рук. проекта		Шамшурина Н.Ю.									
Проектировщик		Шамшурина Н.Ю.				Ведомость мебели для ванной и душевой комнат					

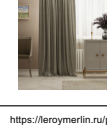
Текстиль					
№	Изображение	Наименование	Источник	Кол-во (шт.)	Контакты
		Штора на ленте (спальная комната) со скрытыми петлями блэкаут Inspire Alycia 200x280 см цвет тёмно-серый Moon 1 (Арт. 83716066)	Леруа Мерлен	1	
https://leroymerlin.ru/product/shtora-na-lente-so-skritymi-petyami-blekaut-inspire-alycia-200x280-sm-cvet-temno-seryy-moon-1-83716066/					
		Штора на ленте (детская комната) штора на ленте со скрытыми петлями блэкаут Inspire Alycia 200x280 см цвет бежевый Trench3 (Арт. 83716103)	Леруа Мерлен	1	
https://leroymerlin.ru/product/shtora-na-lente-so-skritymi-petyami-blekaut-inspire-alycia-200x280-sm-cvet-bezheyy-trench3-83716103/					
		Штора на ленте (детская комната) со скрытыми петлями Inspire Looks 200x280 см цвет серо-коричневый (Арт. 18614191)	Леруа Мерлен	1	
https://leroymerlin.ru/product/shtora-na-lente-so-skritymi-petyami-inspire-looks-200x280-sm-cvet-sero-korichnevyy-18614191/					
		Штора на ленте (кухня-гостиная) со скрытыми петлями Inspire Looks 200x280 см цвет зелёный (Арт. 18614174)	Леруа Мерлен (или под заказ)	1	
https://leroymerlin.ru/product/shtora-na-lente-so-skritymi-petyami-inspire-looks-200x280-sm-cvet-zelenyy-18614174/					
		Штора на ленте (кабинет) «Сильвия» 200x260 см цвет зелёный (Арт. 82701346)	Леруа Мерлен	1	
https://leroymerlin.ru/product/shtora-na-lente-silviya-200x260-sm-cvet-zelenyy-82701346/					

Текстиль					
№	Изображение	Наименование	Источник	Кол-во (шт.)	Контакты
		Штора на ленте (кабинет) Союз 200x280 см цвет темно-зелёный (Арт. 84508296)	Леруа Мерлен	1	
https://leroymerlin.ru/product/shtora-na-lente-eyuzi-200x280-sm-cvet-temno-zelenyy-84508296/					
		Штора на ленте (кабинет) «Рим» 200x310 см цвет зелёный (Арт. 83325201)	Леруа Мерлен	1	
https://leroymerlin.ru/product/shtora-na-lente-rim-200x310-sm-cvet-zelenyy-83325201/					
		Штора на ленте (спальная комната) Inspire Semela 140x280 см цвет светло-серый (Арт. 83562040)	Леруа Мерлен	1	
https://leroymerlin.ru/product/shtora-na-lente-inspire-semela-140x280-sm-cvet-svetlo-seryy-83562040/					
		Штора на ленте (кухня-гостиная) цвет зелено-сливочный 200x270* см 2 шт	Леруа Мерлен (под заказ)	1	
https://leroymerlin.ru/product/shtory-odnotonnye-na-shtornoy-lente-gold-line-200x270-2-sht-cvet-zeleno-slivochnyy-90346691/					

						Дизайн-проект			М 1:50(75)		
Изм	Кол. уч	Лист	№ док.	Подпись	Дата						
Рук. студии				Шамшурина Н.Ю.		Дизайн-проект 3-комн.кв.по адресу г.Ижевск, ул. _____ д. __ кв. __			Стадия	Лист	Листов
Рук. проекта				Шамшурина Н.Ю.							47
Проектировщик				Шамшурина Н.Ю.							
						Ведомость текстиля для кухни-гостиной, кабинета, спальни и детской комнат					

Текстиль					
№	Изображение	Наименование	Источник	Кол-во (шт.)	Контакты
		Штора на ленте (спальная комната) со скрытыми петлями блэкаут Inspire Alycia 200x280 см цвет тёмно-серый Moon 1 (Арт. 83716066)	Леруа Мерлен	1	
https://leroymerlin.ru/product/shtora-na-lente-so-skrytymi-petyami-blekaut-inspire-alycia-200x280-sm-cvet-temno-seryy-moon-1-83716066/					
		Штора на ленте (детская комната) штора на ленте со скрытыми петлями блэкаут Inspire Alycia 200x280 см цвет бежевый Trench3 (Арт. 83716103)	Леруа Мерлен	1	
https://leroymerlin.ru/product/shtora-na-lente-so-skrytymi-petyami-blekaut-inspire-alycia-200x280-sm-cvet-bezheyy-trench3-83716103/					
		Штора на ленте (детская комната) со скрытыми петлями Inspire Looks 200x280 см цвет серо-коричневый (Арт. 18614191)	Леруа Мерлен	1	
https://leroymerlin.ru/product/shtora-na-lente-so-skrytymi-petyami-inspire-looks-200x280-sm-cvet-sero-korichnevyy-18614191/					
		Штора на ленте (кухня-гостиная) со скрытыми петлями Inspire Looks 200x260 см цвет зелёный (Арт. 18614174)	Леруа Мерлен (или под заказ)	1	
https://leroymerlin.ru/product/shtora-na-lente-so-skrytymi-petyami-inspire-looks-200x260-sm-cvet-zelenyy-18614174/					
		Штора на ленте (кабинет) «Сильвия» 200x260 см цвет зелёный (Арт. 82701346)	Леруа Мерлен	1	
https://leroymerlin.ru/product/shtora-na-lente-silviya-200x260-sm-cvet-zelenyy-82701346/					

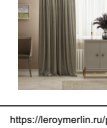Текстиль					
№	Изображение	Наименование	Источник	Кол-во (шт.)	Контакты
		Штора на ленте (кабинет) Союз 200x280 см цвет темно-зелёный (Арт. 84508296)	Леруа Мерлен	1	
https://leroymerlin.ru/product/shtora-na-lente-eyuzi-200x280-sm-cvet-temno-zelenyy-84508296/					
		Штора на ленте (кабинет) «Рим» 200x310 см цвет зелёный (Арт. 83325201)	Леруа Мерлен	1	
https://leroymerlin.ru/product/shtora-na-lente-rim-200x310-sm-cvet-zelenyy-83325201/					
		Штора на ленте (спальная комната) Inspire Semela 140x280 см цвет светло-серый (Арт. 83562040)	Леруа Мерлен	1	
https://leroymerlin.ru/product/shtora-na-lente-inspire-semela-140x280-sm-cvet-svetlo-seryy-83562040/					
		Штора на ленте (кухня-гостиная) цвет зелено-сливочный 200x270* см 2 шт	Леруа Мерлен (под заказ)	1	
https://leroymerlin.ru/product/shtory-odnotonnye-na-shtornoy-lente-gold-line-200x270-2-sht-cvet-zeleno-slivochnyy-90346691/					

						Дизайн-проект			М 1:50(75)		
Изм	Кол. уч	Лист	№ док.	Подпись	Дата						
Рук. студии		Шамшурина Н.Ю.				Дизайн-проект 3-комн.кв.по адресу г.Ижевск, ул. _____ д. __ кв. __			Стадия	Лист	Листов
Рук. проекта		Шамшурина Н.Ю.								34	47
Проектировщик		Шамшурина Н.Ю.									
						Ведомость текстиля для кухни-гостиной, кабинета, спальни и детской комнат					



Лист	Листов
35	47



Лист	Листов
36	47



Лист	Листов
37	47



Лист	Листов
38	47



Лист	Листов
39	47



Лист	Листов
40	47



Лист	Листов
41	47



Лист	Листов
42	47



Лист	Листов	 UNICO DESIGN-STUDIO ДИЗАЙН ИНТЕРЬЕРА
43	47	



Лист	Листов
44	47




Лист	Листов
45	47



Лист	Листов
46	47



Лист	Листов
47	47

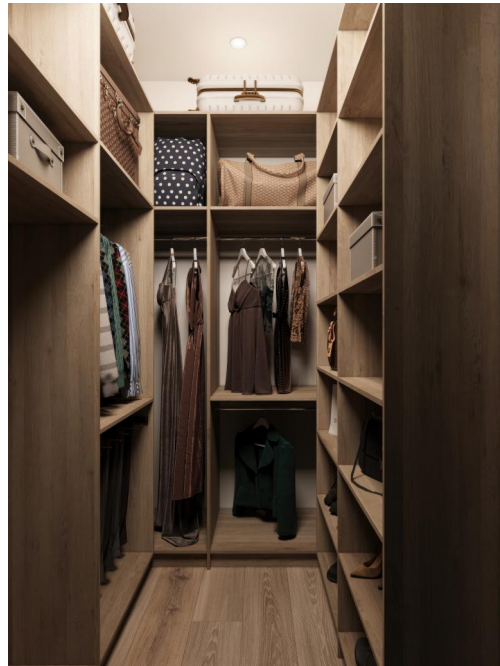

Лист	Листов
48	47